
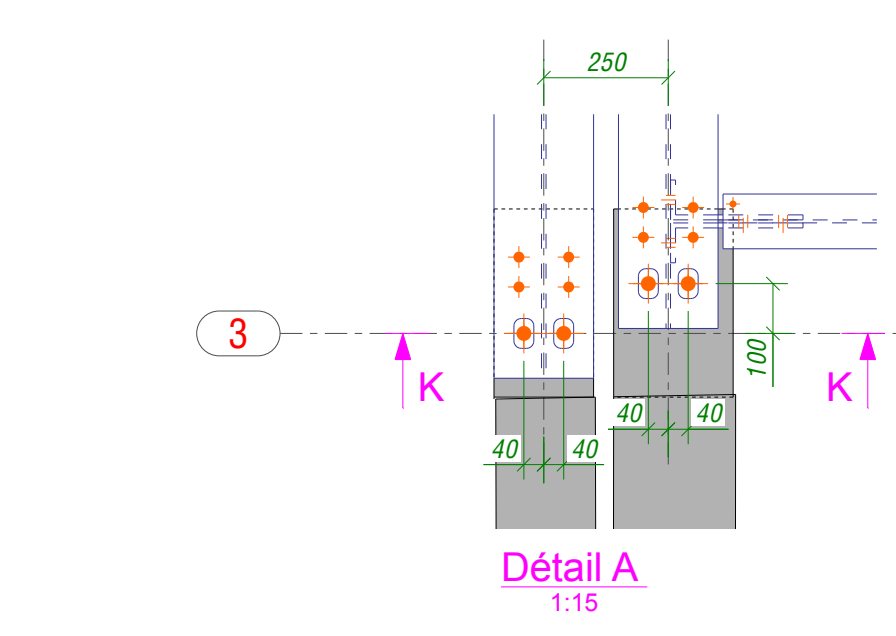
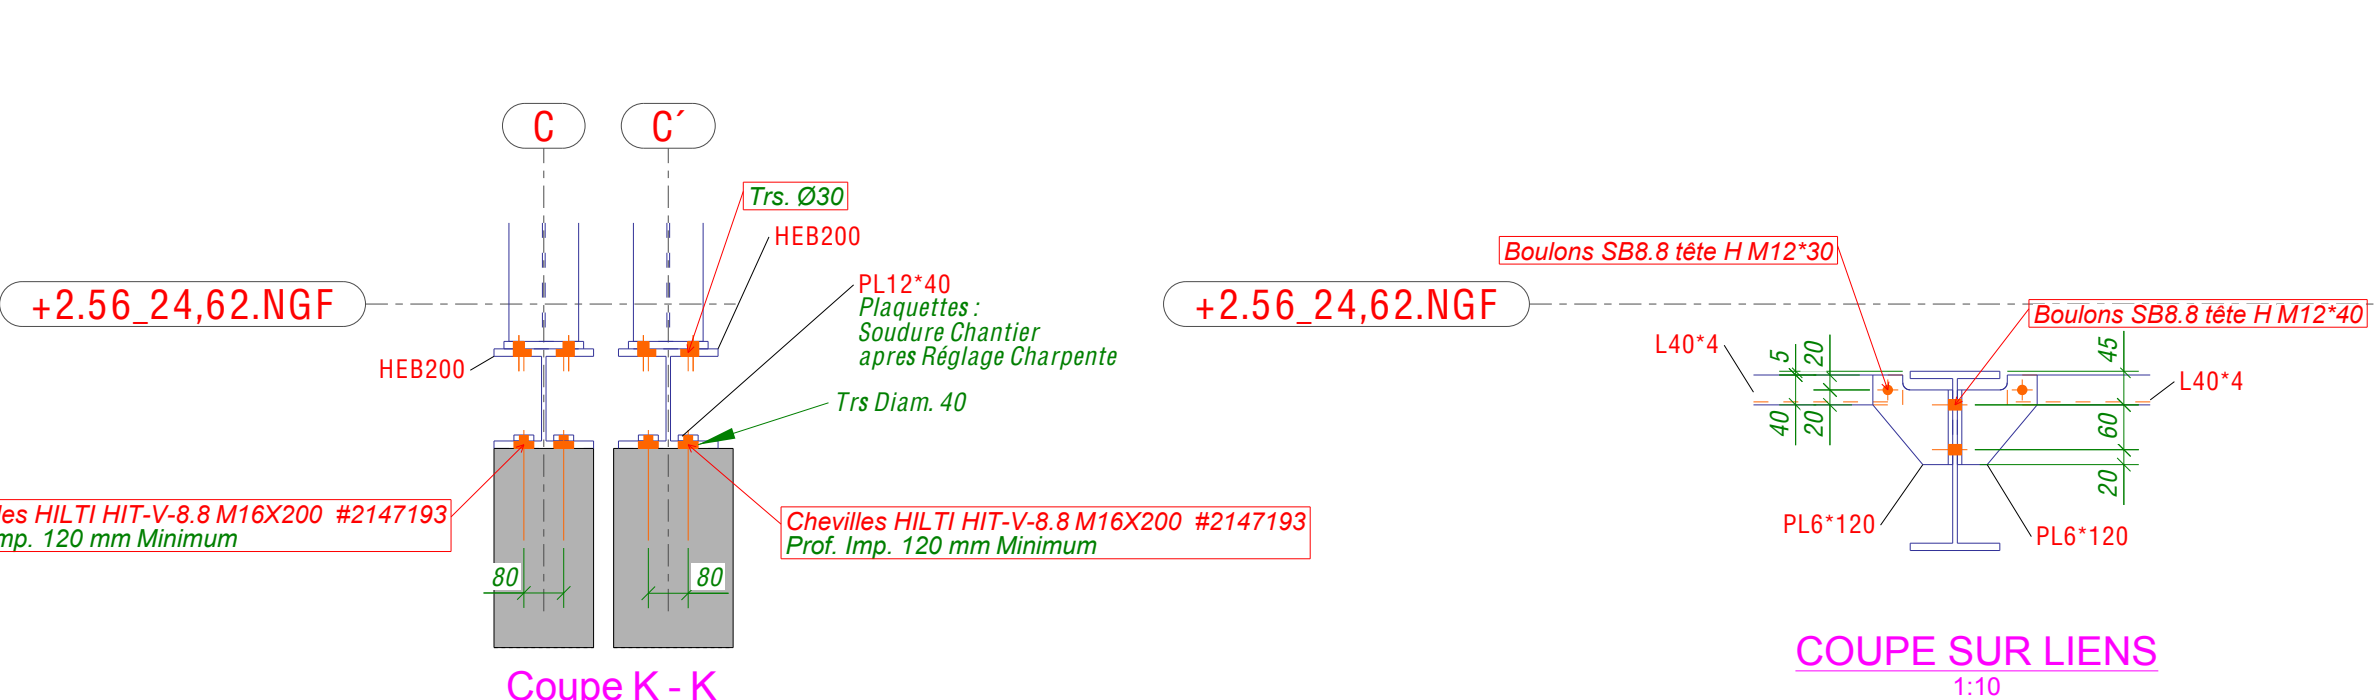
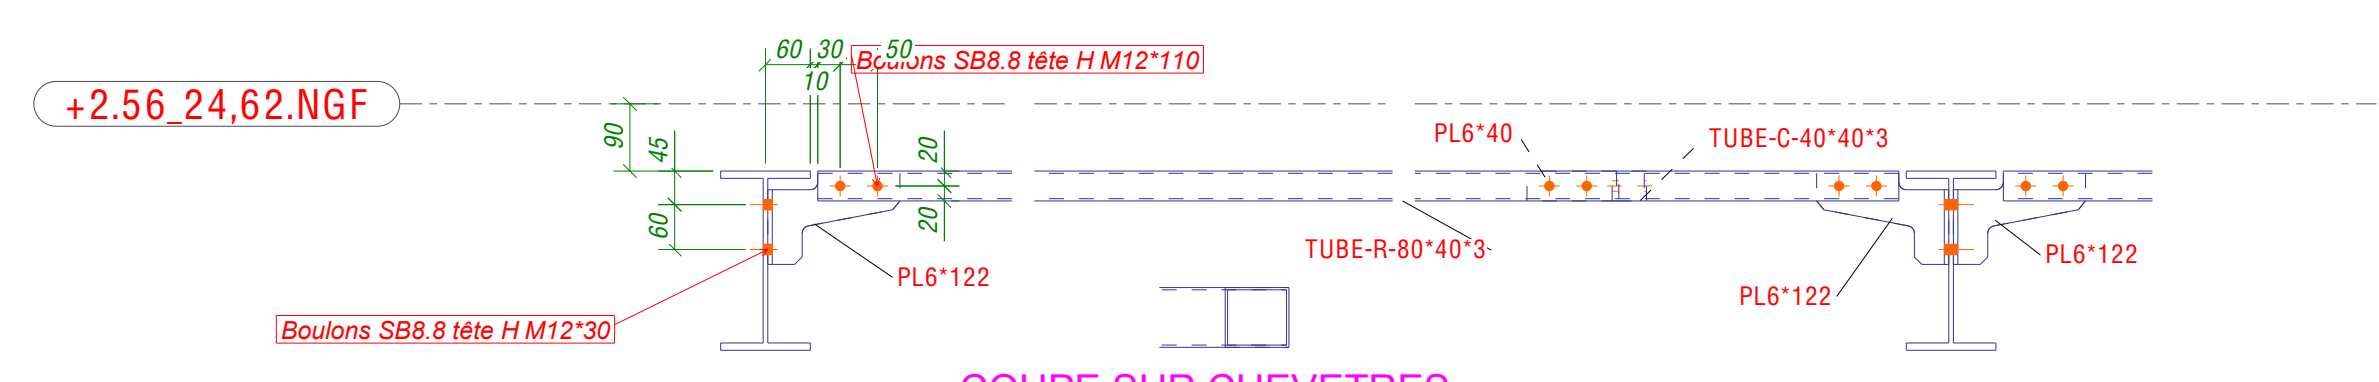
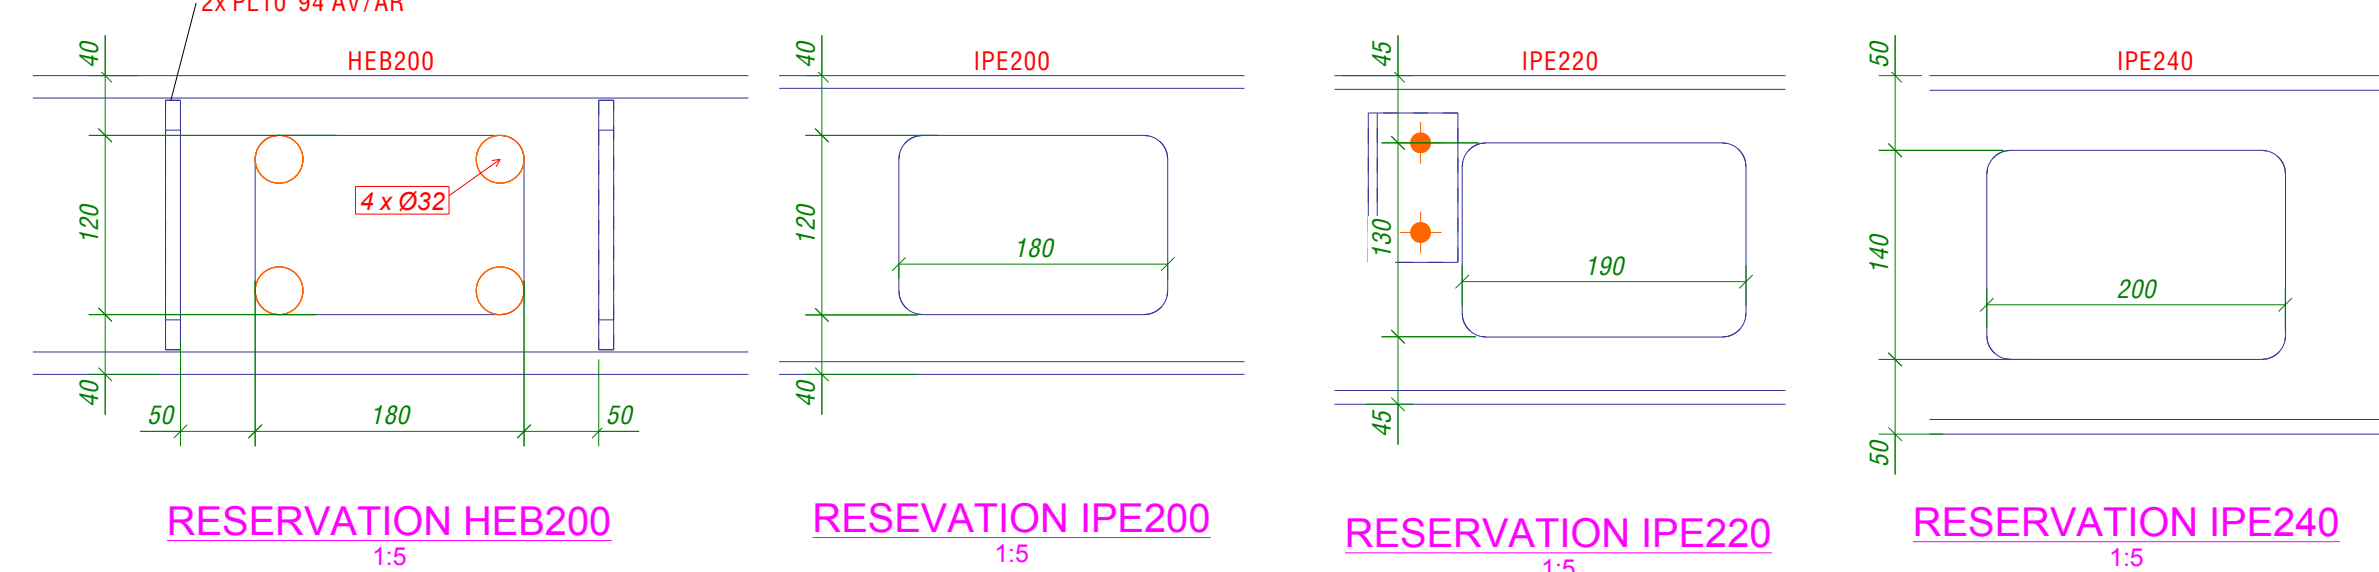
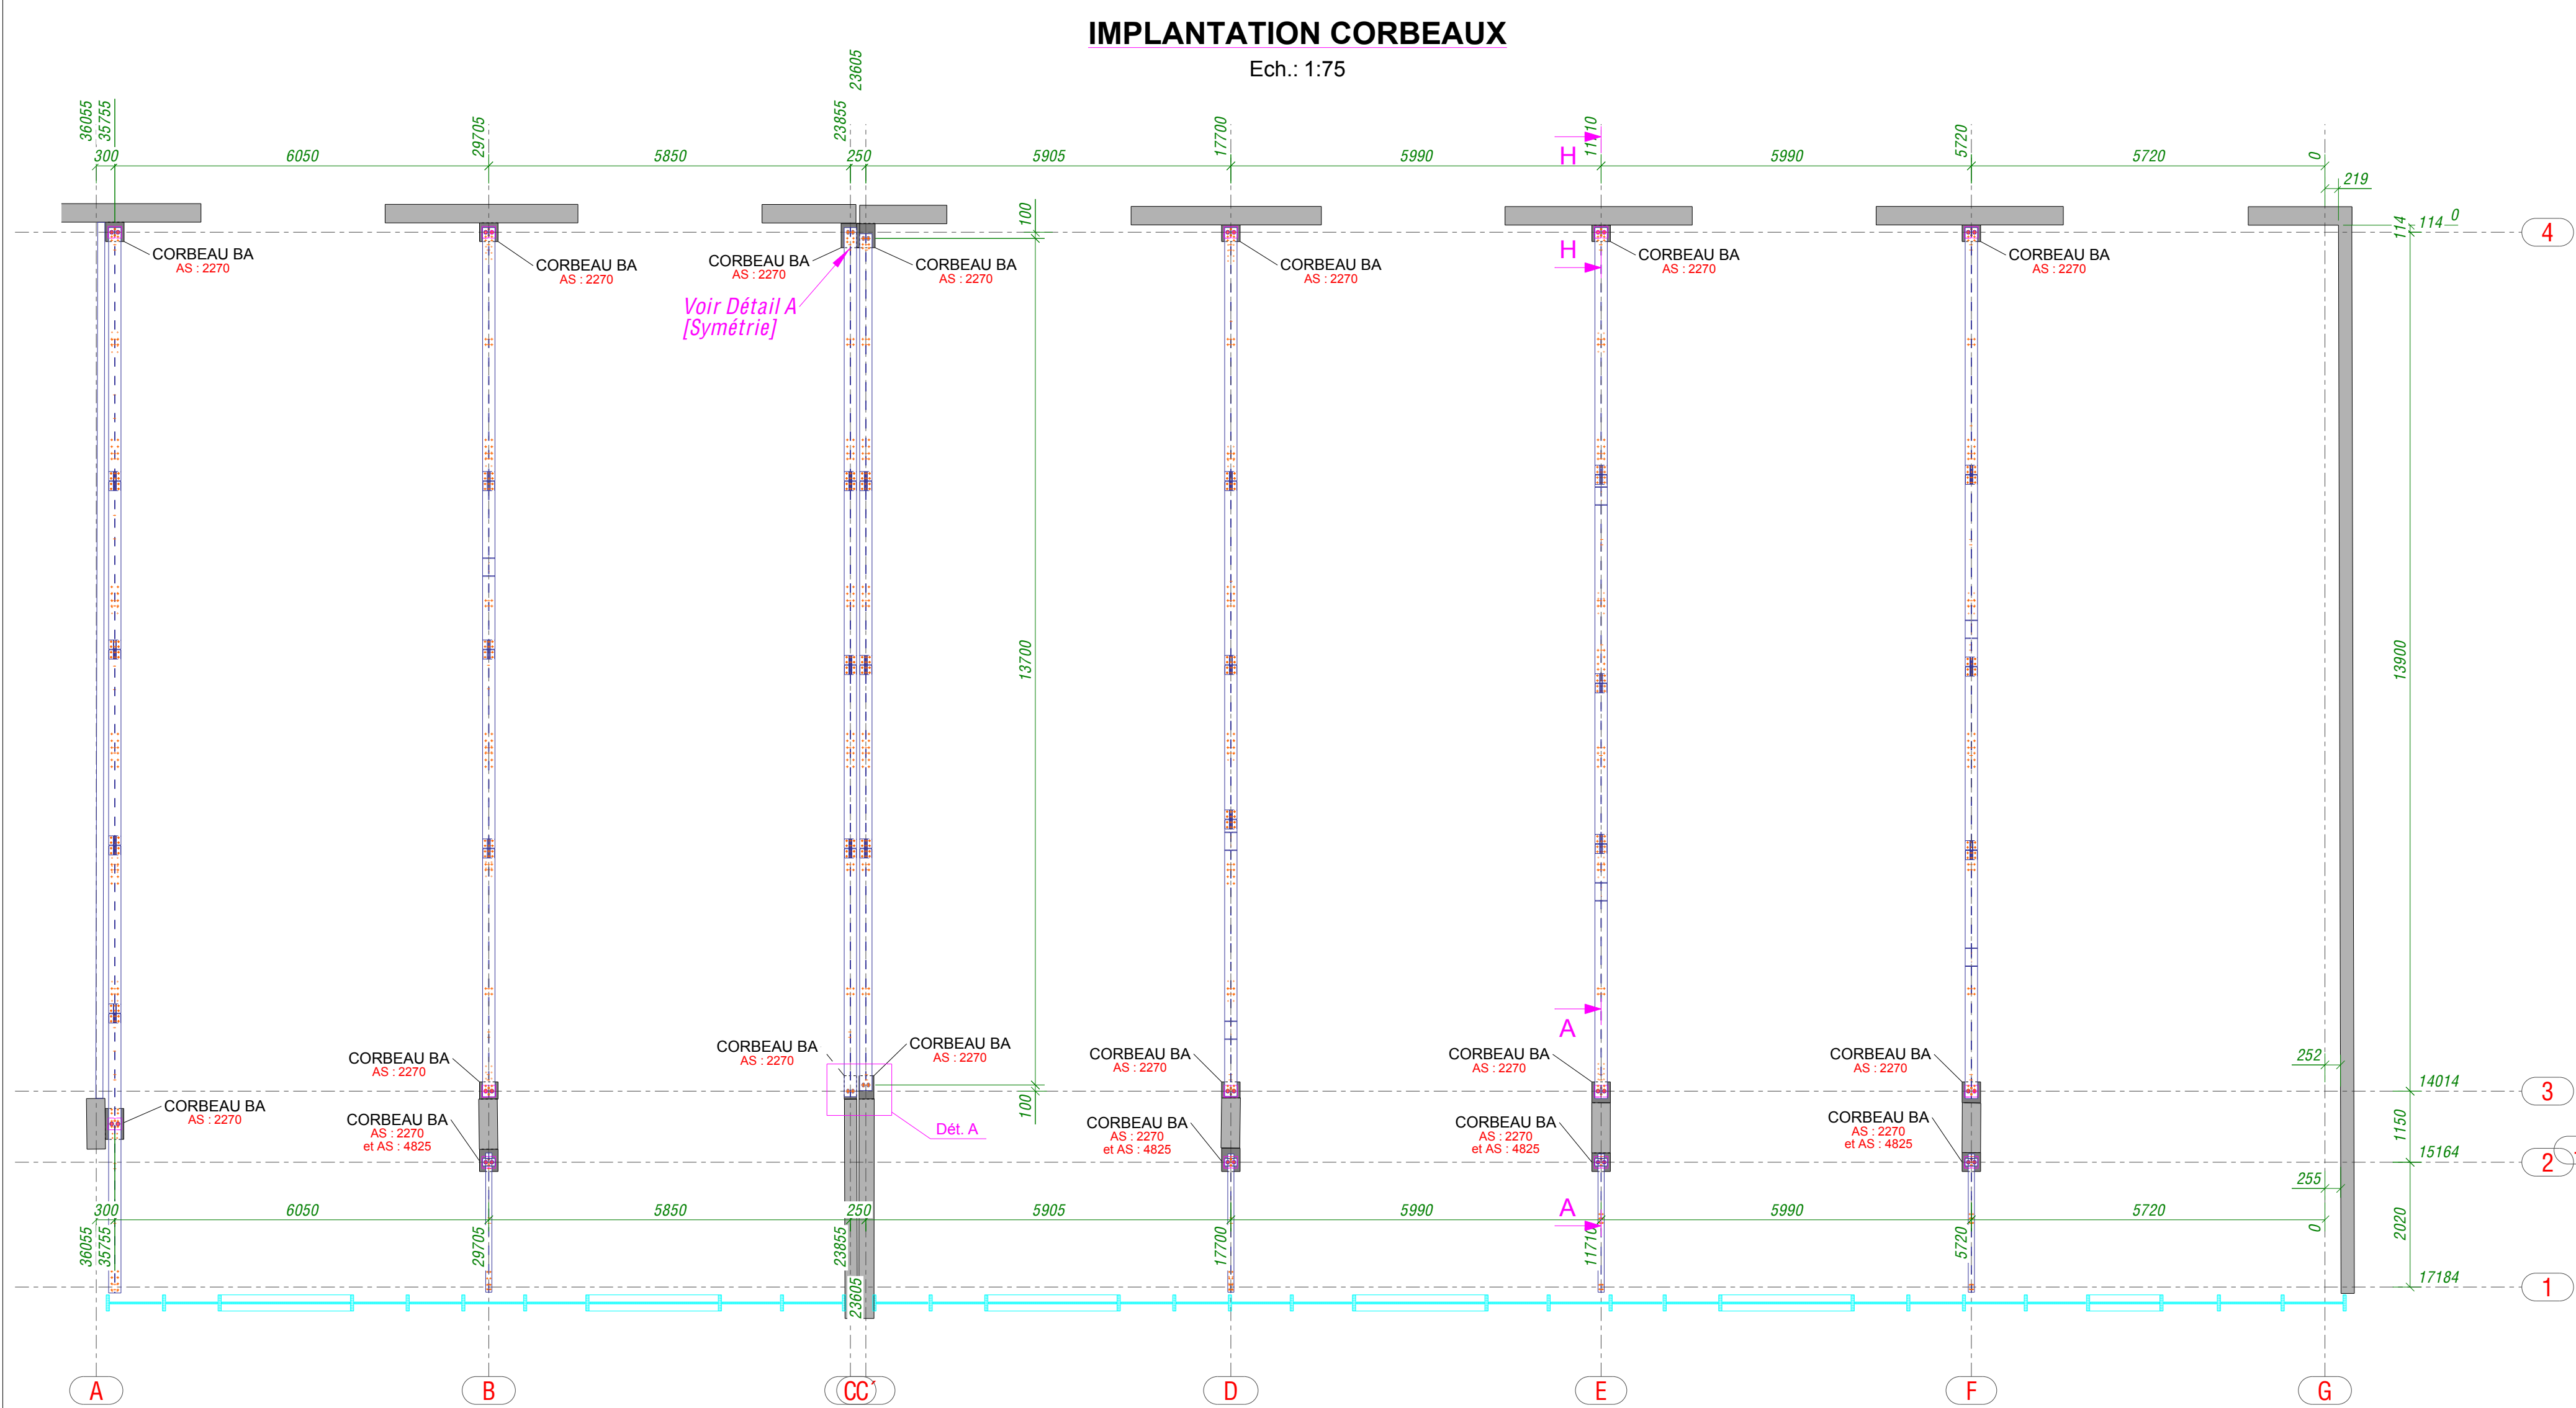


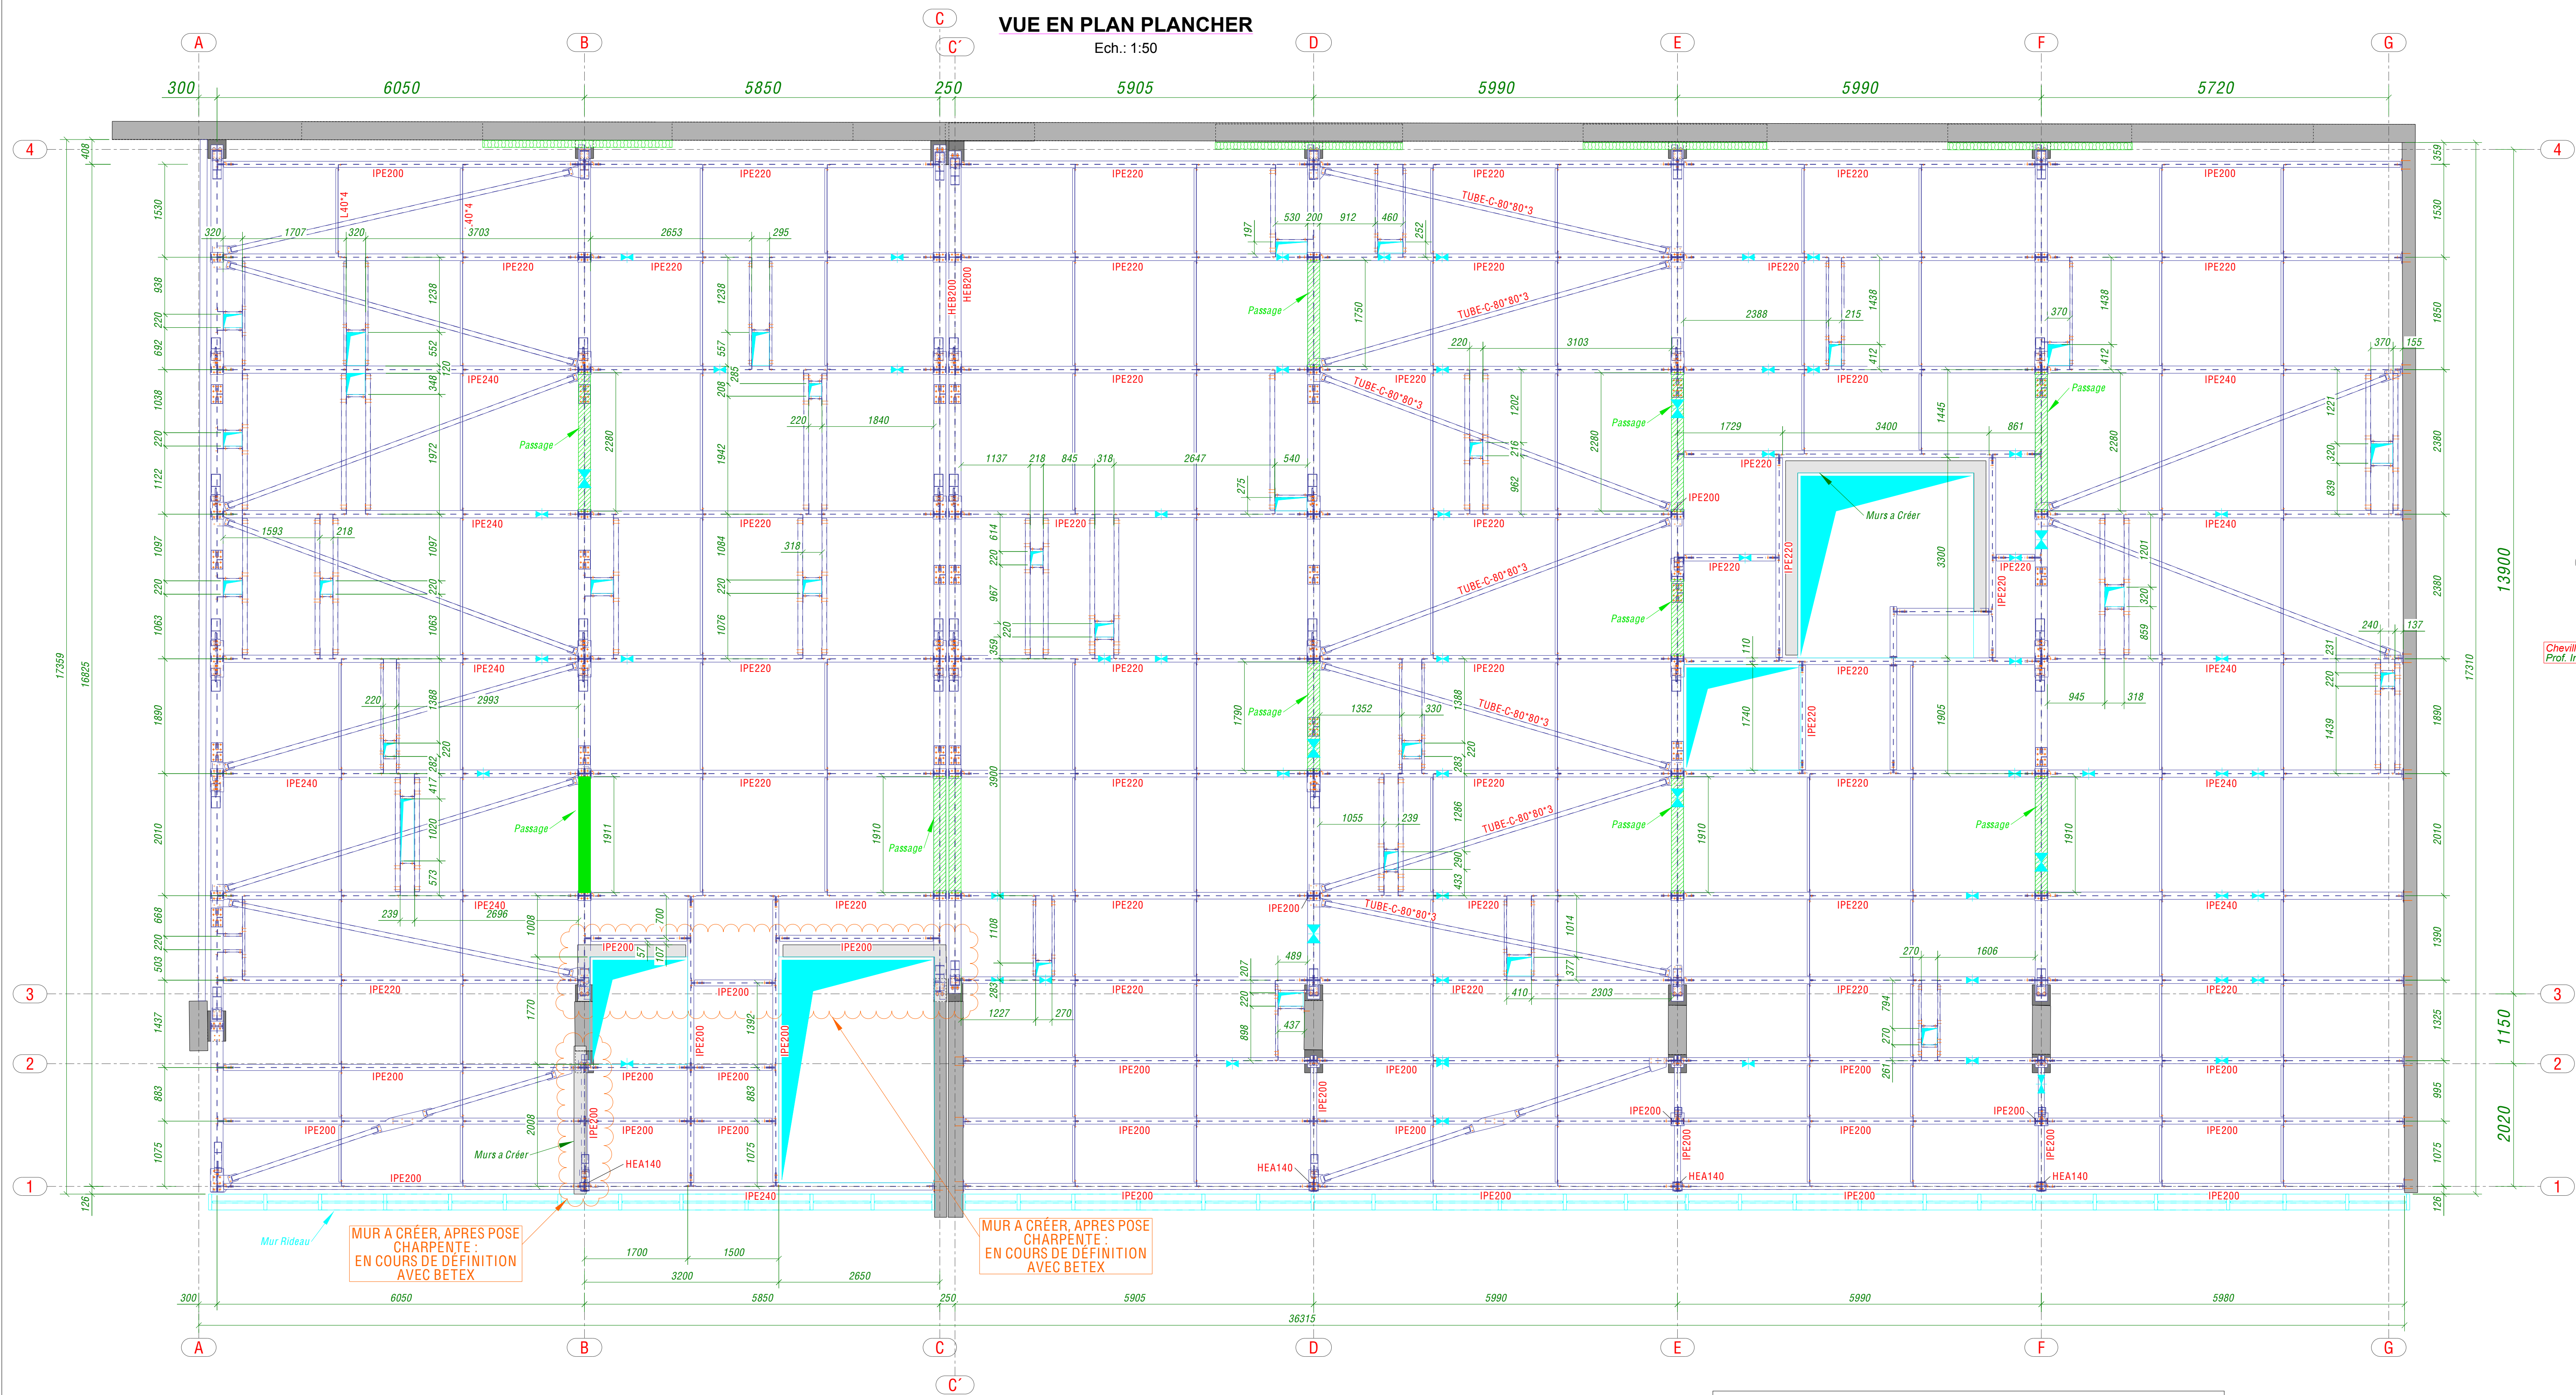

NOTA :

Traitement de surface :

- Ossatures : Primaire RAL xxxx
- Boulonnerie : Electrozinguée
- Chevilles : Electrozinguée

Qualité des aciers :

- PDC (Profil Du Commerce) : S275JR
- Sauf Tubes courants : S235JR
- Plât : S235JR

Boulonnerie :




- Pas de serrage au couple : SB8.8 ou HV10.

Soudures :

- Soudure d'angle des 2 cotés (a=hauteur du cordon)
- Acier S235JR/S275JR : a=0.5 x la plus petite épaisseur
- Acier S355JR : a=0.6 x la plus petite épaisseur
- Sauf indications contraires sur le plan

Exigences Techniques suivant Norme EN1090-2 :

- Classe d'exécution globale : EXC2
- Sauf éléments spécifiques : EXC2
- Classe de tolérance : 1

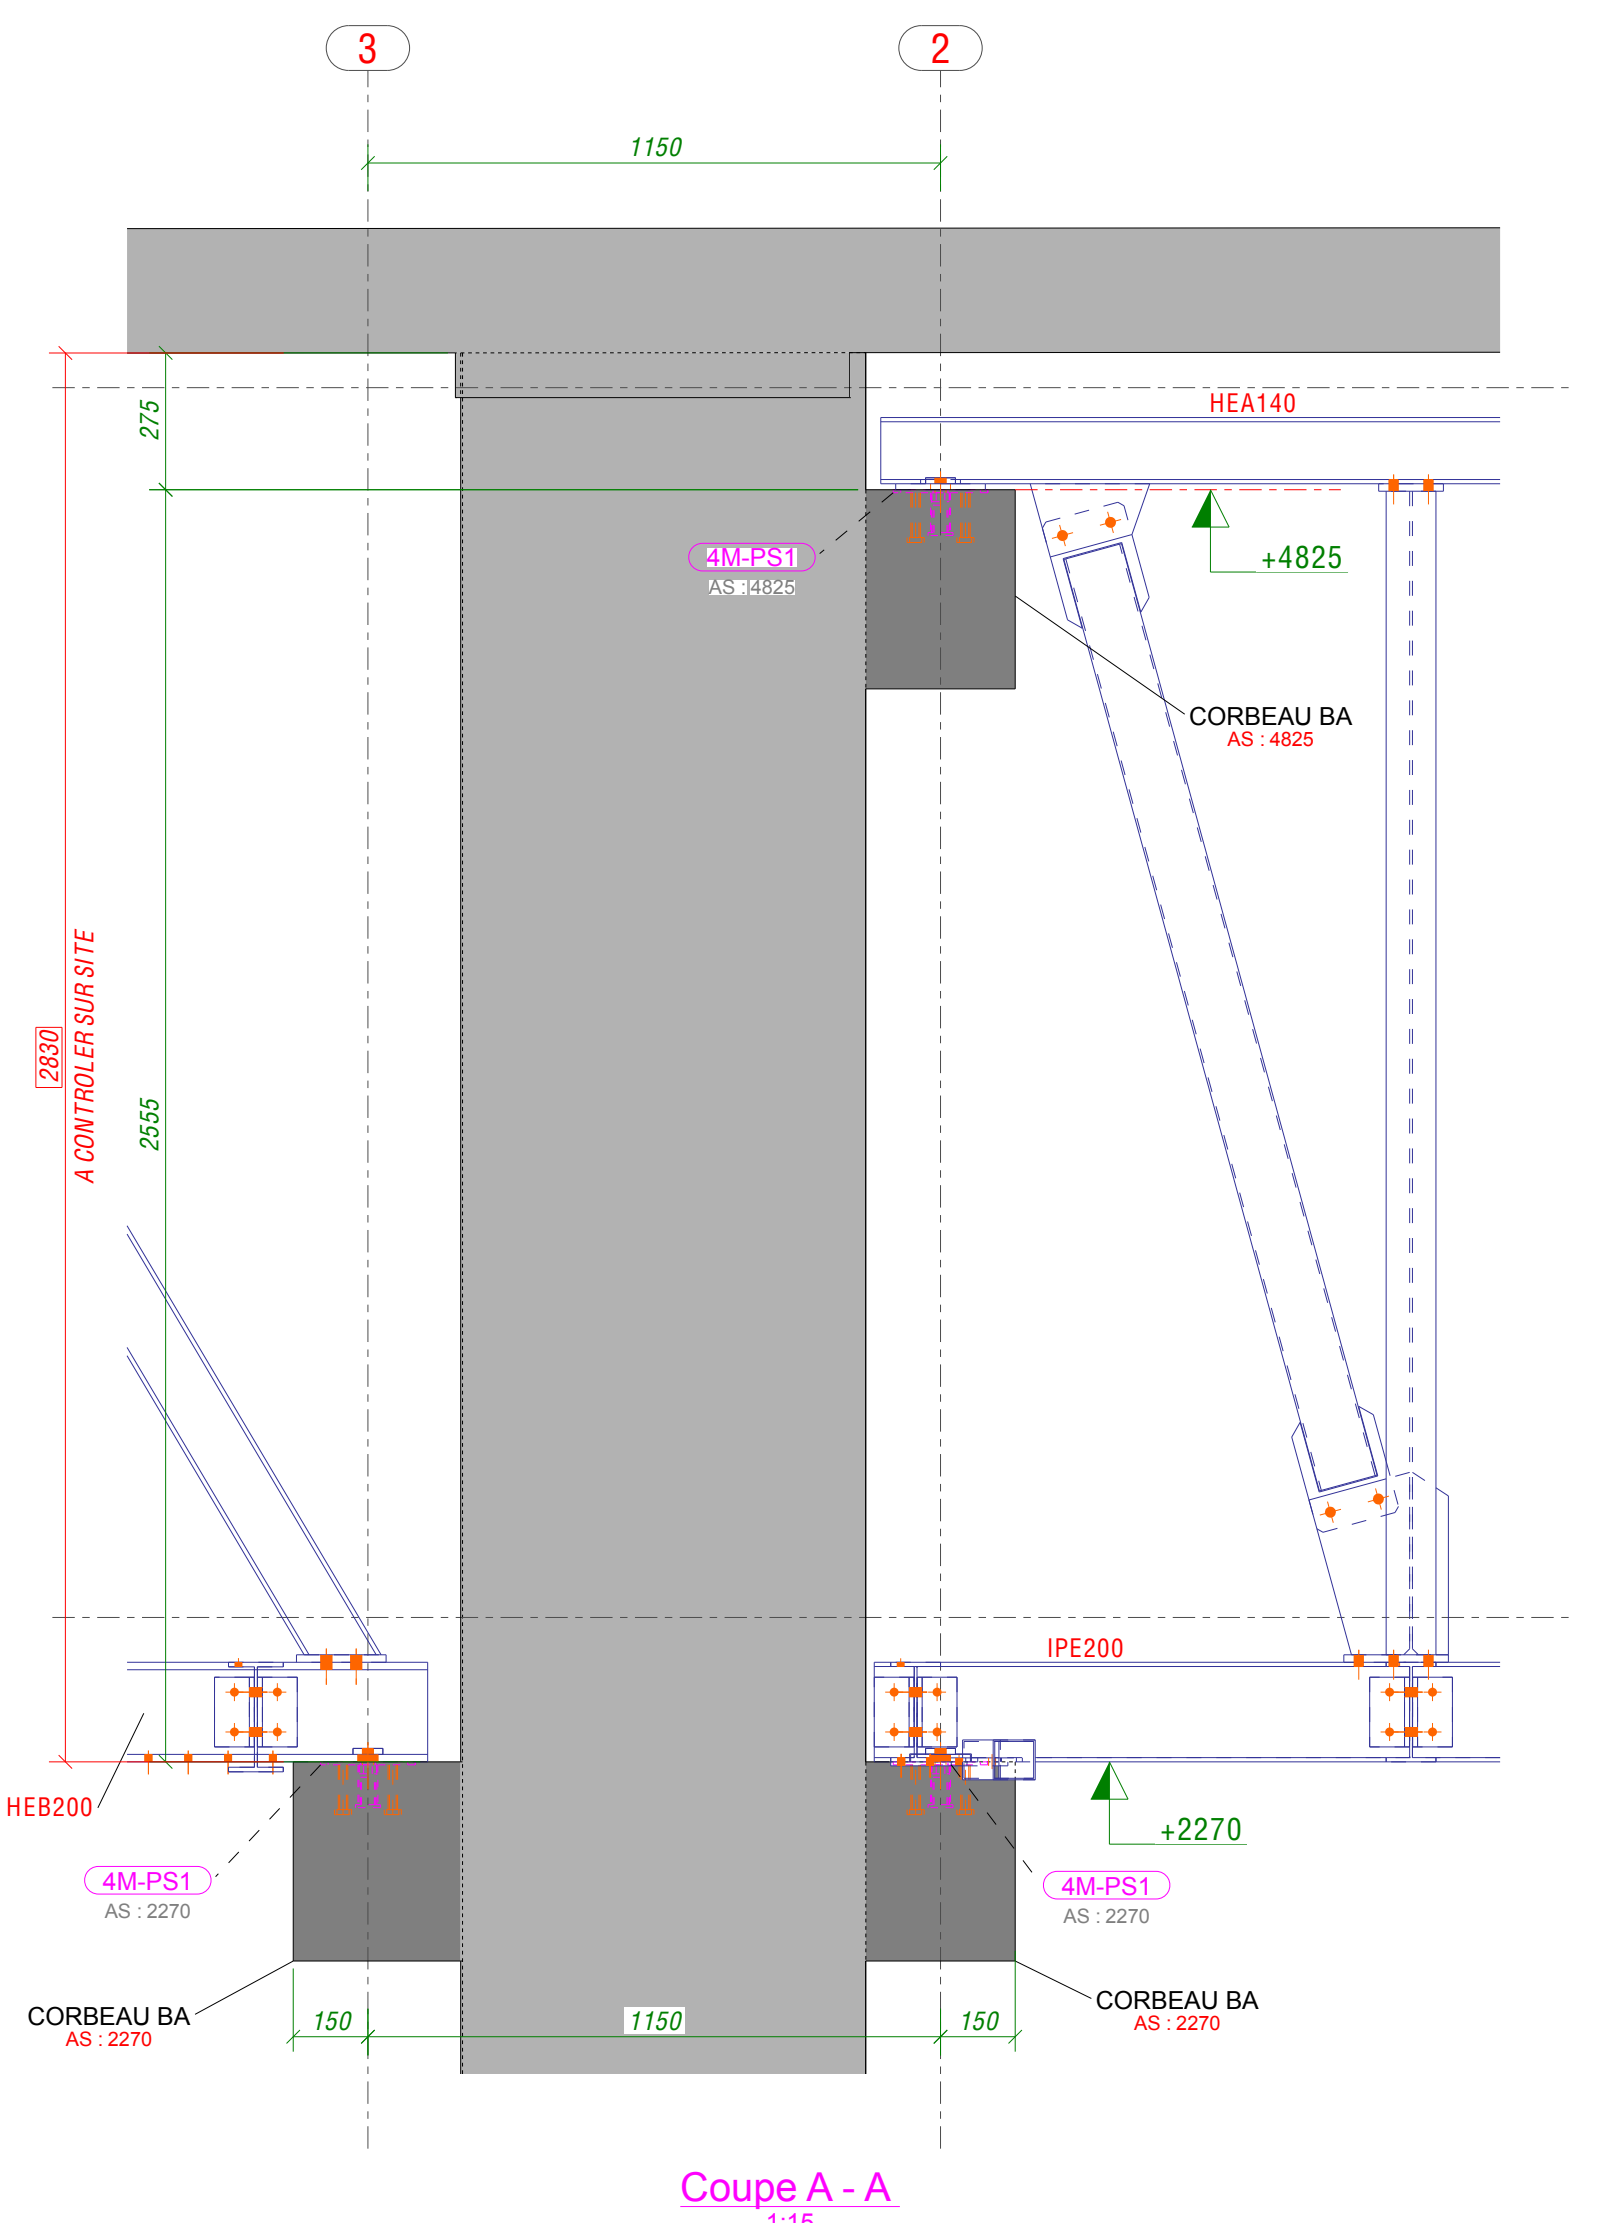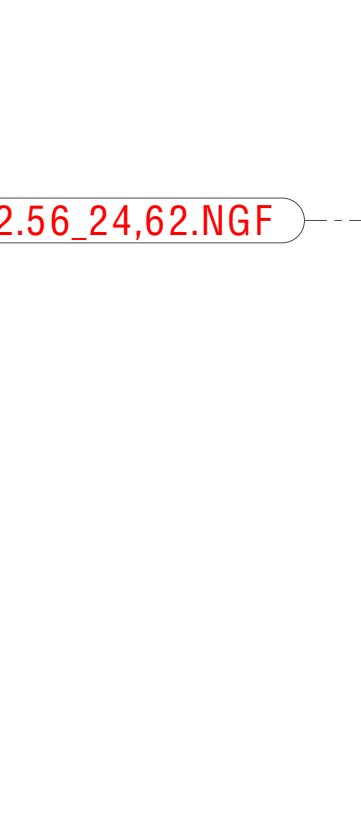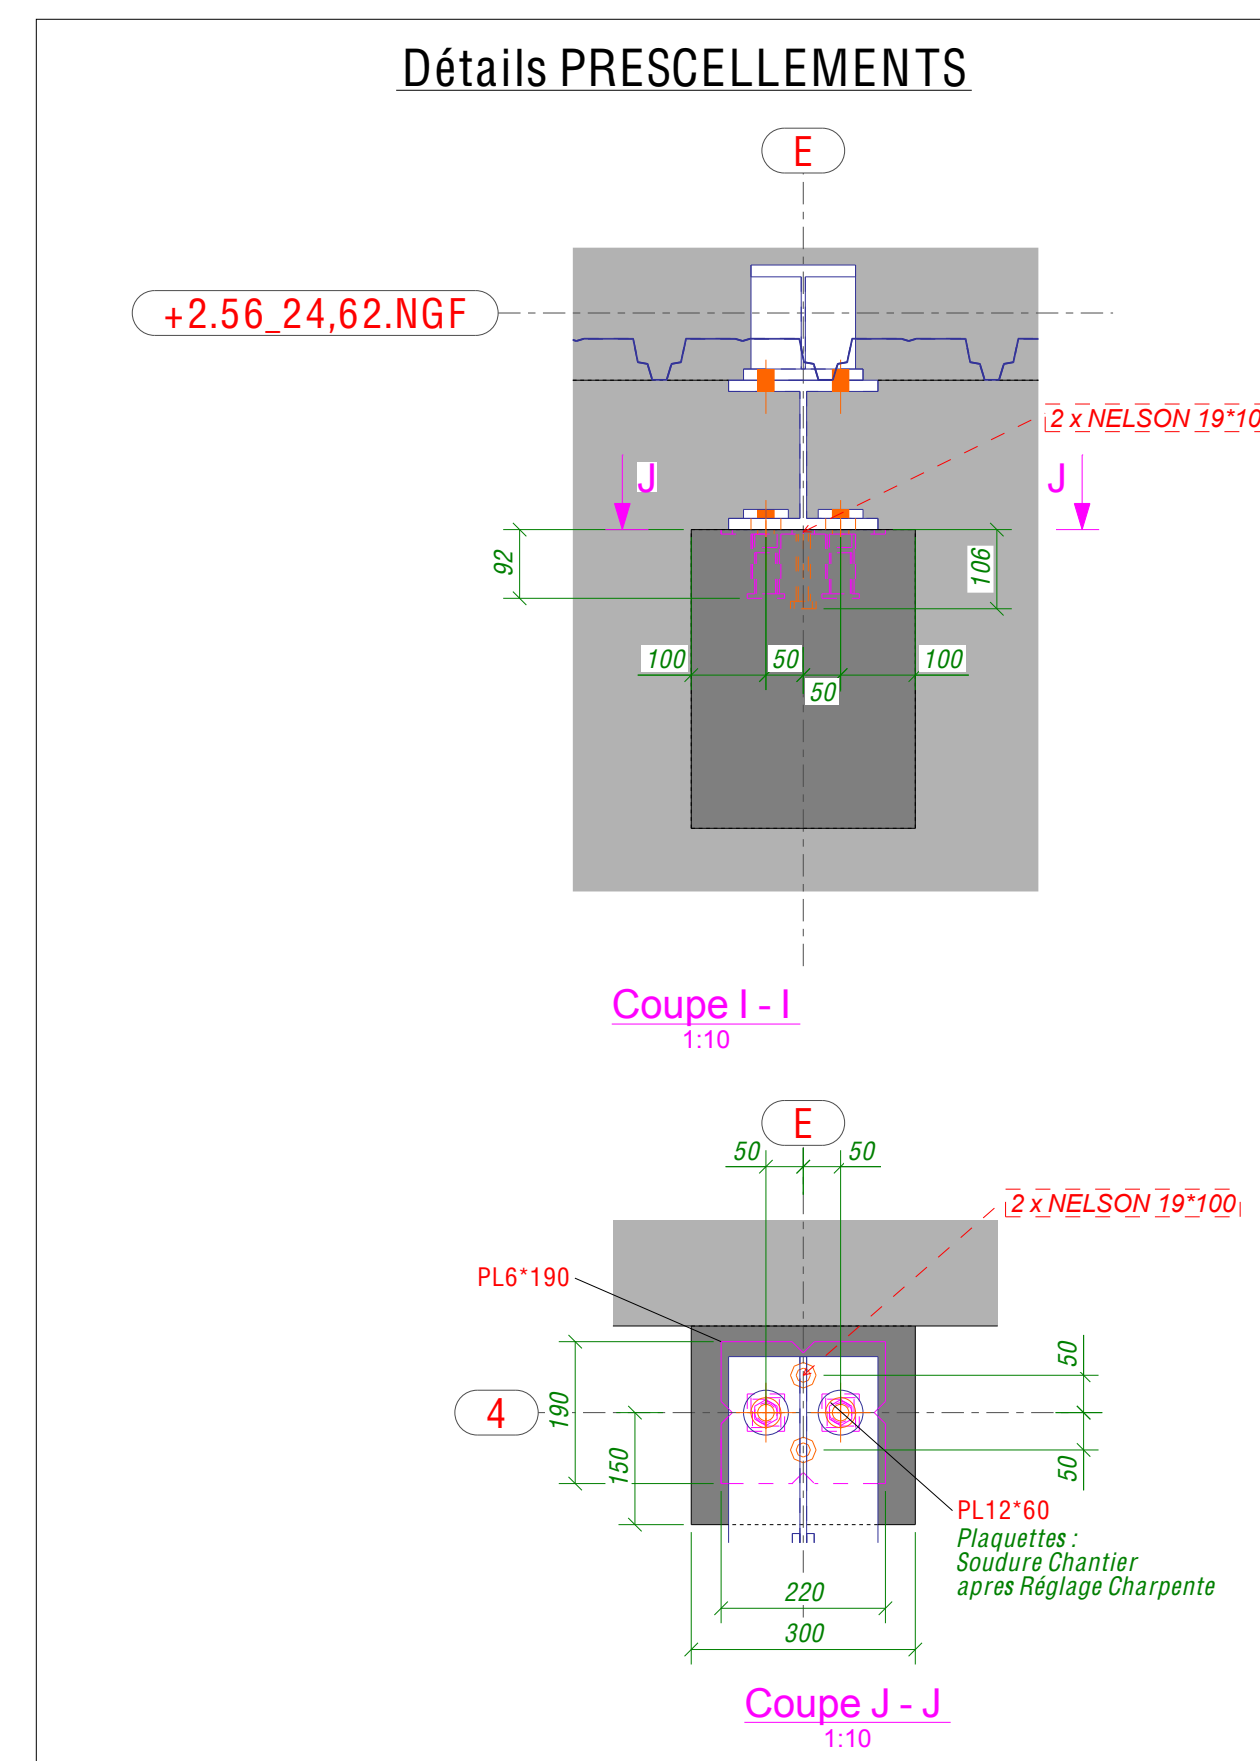

SCI MX
AMENAGEMENT CENTRE MEDICAL
185 Rue du Plan de la Tour, 83120 St. Maxime

Maître d'ouvrage SCI MX		B.E. avant projet VEDIA INGENIERIE	
Maître d'oeuvre MARC CHOURAQUI et ASSOCIES		Bureau de contrôle QUALICONSLT	

Ref. plan
CM02

Échelles
1:50 1:10 1:5 1:15 1:75
Net. affaire
197.723

Revison	Date	Intitulé	Créé par	Validé par
C	14.03.2025	MAJ Suivant Informations BETEX. Ajouté Détail A : Ancrage sur JD	JD	AD
B	23.02.2025	MAJ Générale	JD	AD
A	29.11.2024	EDITION ORIGINALE	JD	AD

Visé par VSD VAO REF	Émis par	Date / Observations / Signature
-------------------------------	----------	---------------------------------

NG METAL
Ingénierie

Siège social
ZI Les Terriers - 06600 ANTIBES
04.93.33.53.55
contact@berthe-metal.com

Siège social
7 rue de l'Aéroport - 65010 LALOUBERE
05.62.41.49.12
admin@ngmetal.fr

BERTHE SARL
CONSTRUCTIONS METALLIQUES
BERTHE

Ref. affaire interne : 2024-009

Ce document est notre propriété et ne peut être copié ou communiqué à des tiers sans notre autorisation écrite. Il sera considéré comme tacitement approuvé sans réserve par chaque destinataire s'il n'a pas fait l'objet de remarques écrites dans un délai de 10 jours calendaires à date de sa diffusion.