


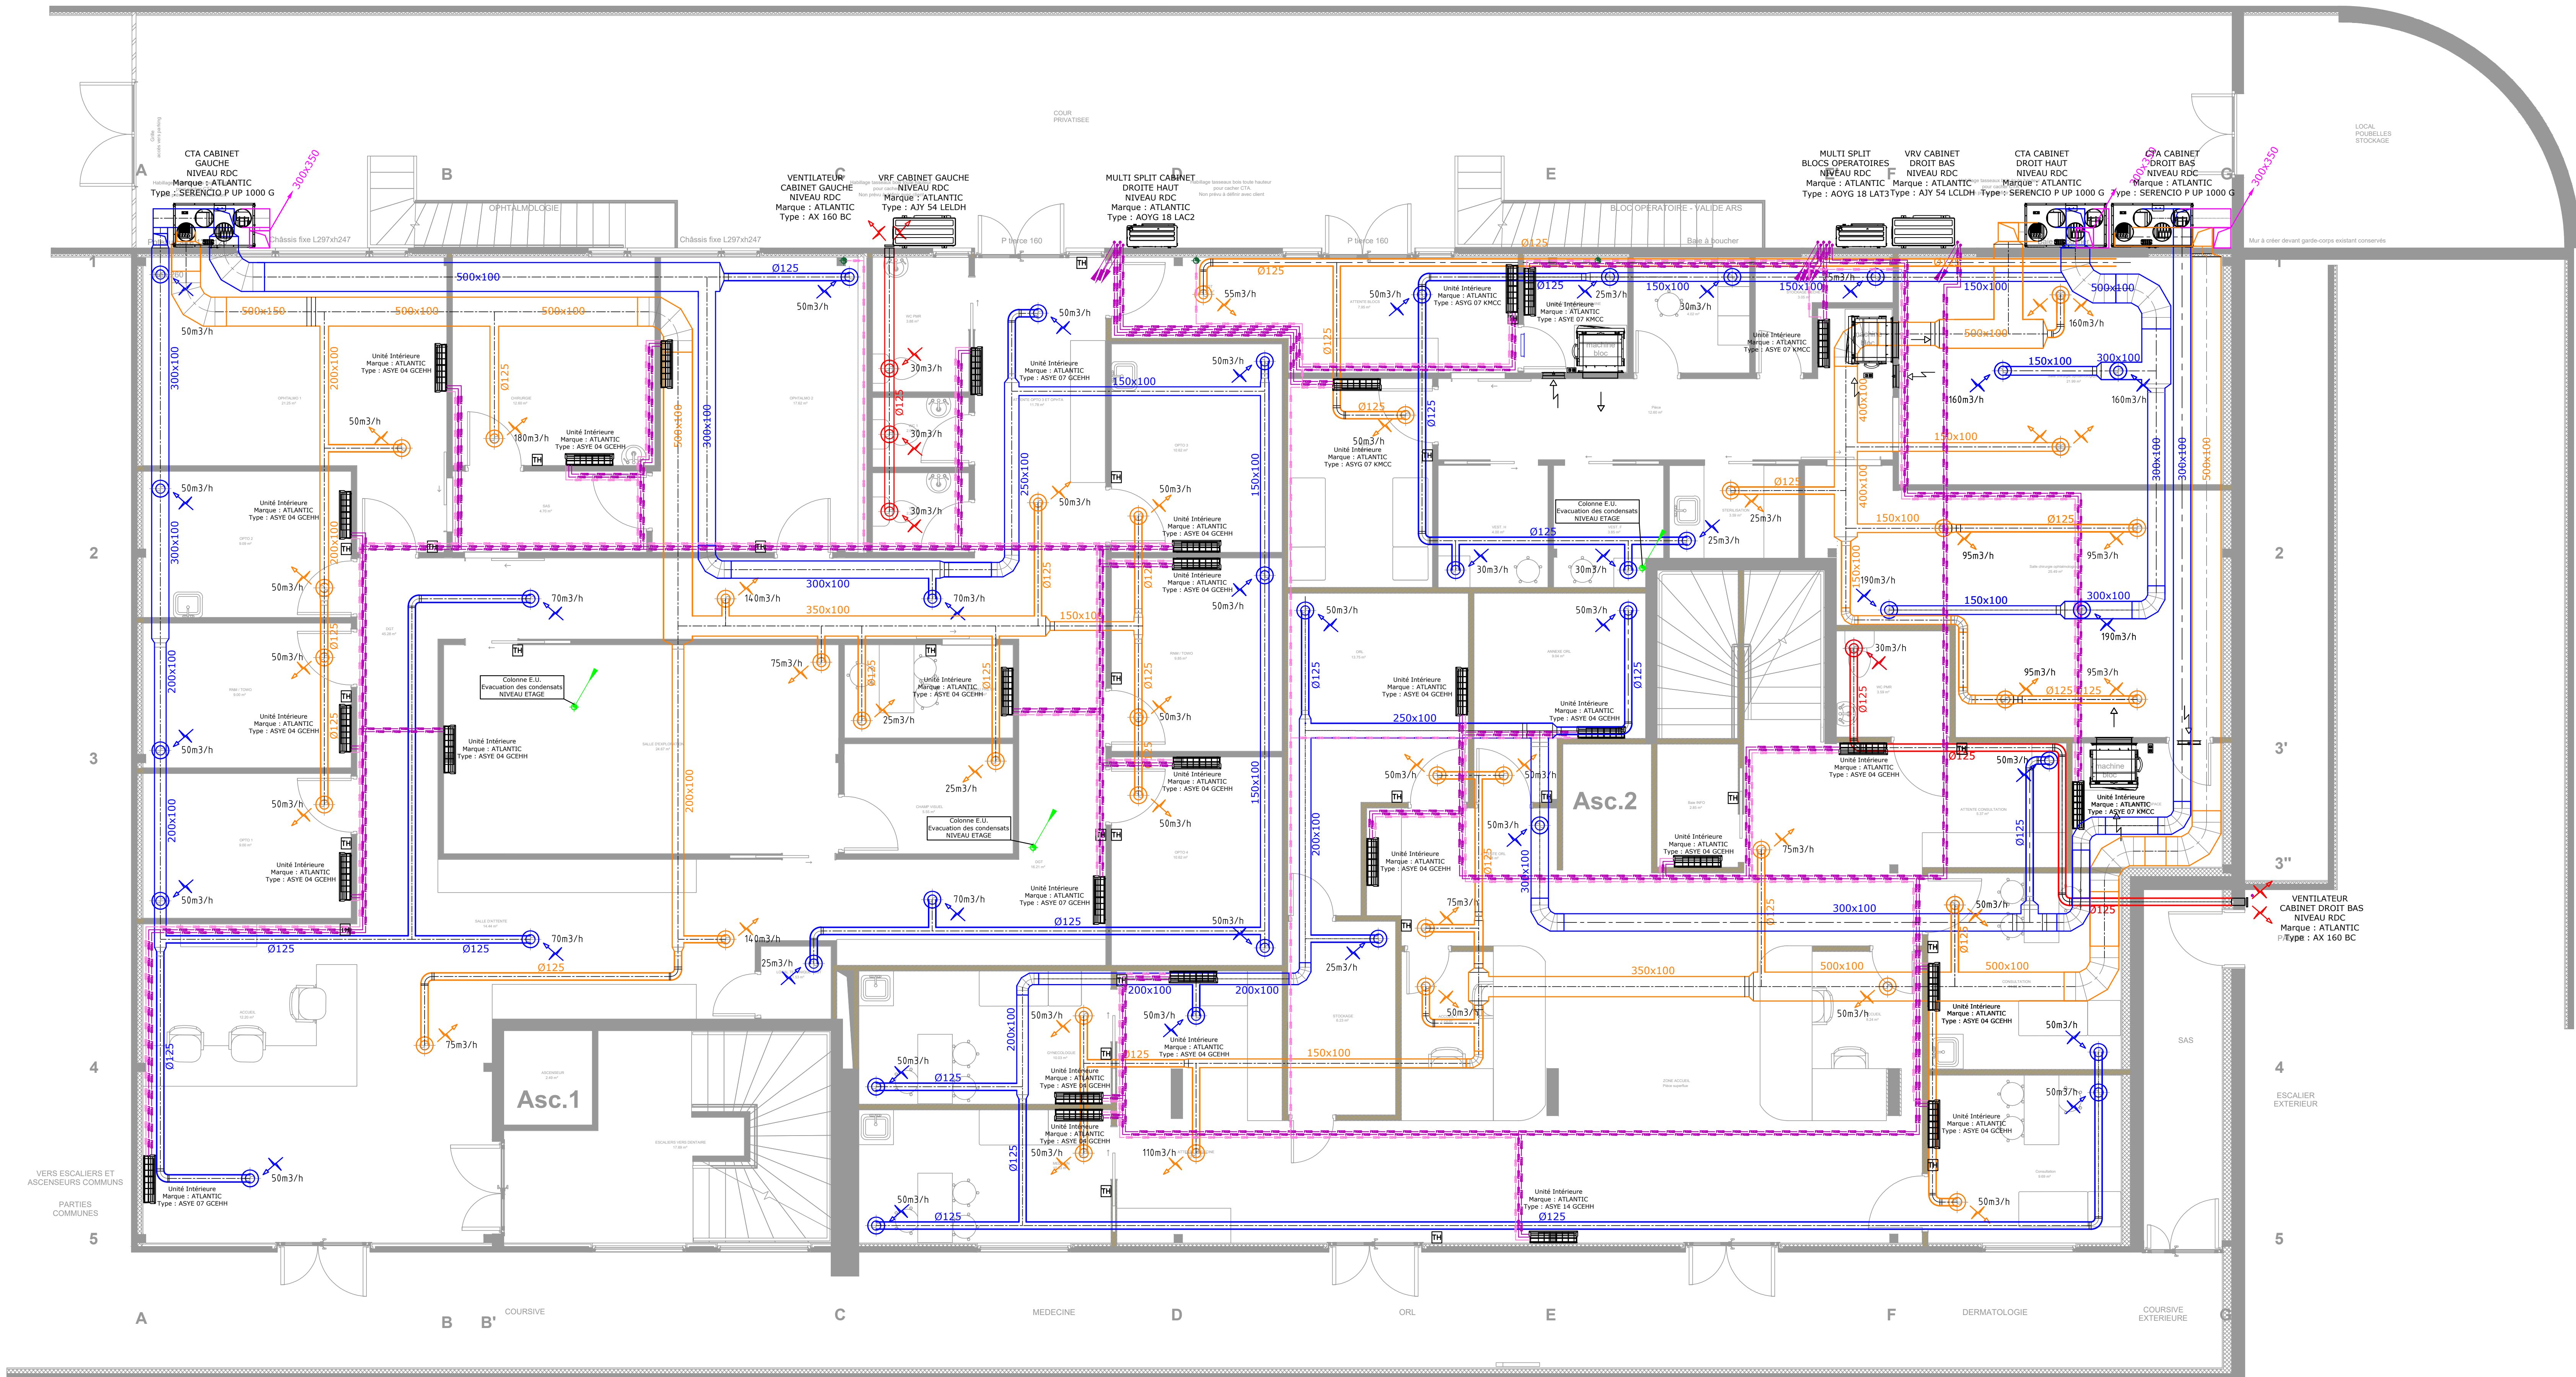

LEGENDE :

- Réseau eau froide sanitaire en plafond
- Réseau eau froide sanitaire en encastré
- Colonne eau froide sanitaire
- Réseau eau chaude sanitaire en plafond
- Réseau eau chaude sanitaire en encastré
- Colonne eau chaude sanitaire
- Réseau bouclage eau chaude sanitaire en plafond
- Réseau bouclage eau chaude sanitaire en plinthe
- Colonne bouclage eau chaude sanitaire
- Réseau évacuation eaux usées et vannes en plafond
- Réseau évacuation eaux usées et vannes en plinthe
- Colonne évacuation eau pluviale
- Réseaux tubes climatisation en plafond
- Colonne tubes climatisation
- Réseaux d'évacuation des condensats en plafond
- Réseaux VMC en plafond
- Réseaux VMC en plinthe
- Colonne V.M.C.
- Réseaux d'insufflation d'air en plafond
- Réseaux d'insufflation d'air en plinthe
- Réseaux de reprise d'air en plafond
- Réseaux de reprise d'air en plinthe
- Colonne de reprise d'air
- Réseaux de rejet d'air en plafond
- Réseaux de rejet d'air en plinthe
- Colonne de rejet d'air
- Réseaux d'amenée d'air en plafond
- Réseaux d'amenée d'air en plinthe
- Colonne d'amenée d'air
- Unité intérieure de climatisation
- Thermostat unité intérieure de climatisation
- Collecteurs eau froide et chaude sanitaire

OPERATION :
CENTRE MEDICAL
M. Xavier MORVAN
185 Rue du Plan de la Tour
83 120 SIANTE MAXIME

MAITRE D'OUVRAGE :

MAITRISE D'OUVRURE :
AMC
Agence d'Architecture Marc Chouraqui
5 Rue Gustave Doré
75 017 PARIS

BUREAU D'ETUDE CVC/PLB/CFA-CFO : NOVAFUX - M. DUMOULIN 262 Avenue des Frères Lumière 92100 Nanterre (92) FRANCE Tel : 01 41 18 00 40 Fax : 01 41 18 00 11 E-mail : novafux@orange.fr	BUREAU D'ETUDE VRD :	BUREAU DE CONTROLE :
BUREAU D'ETUDE STRUCTURE :	BUREAU D'ETUDE SOL :	COORDINATEUR SP3 :
BUREAU D'ETUDE BOIS :	BUREAU ACOUSTIQUE :	GEOMETRE :

INDICES	N° MODIFS	DETAILS DES MODIFICATIONS	DATES MODIFICATIONS

PLAN N°	DESIGNATION DOCUMENT	NUMERO PERMIS DE CONSTRUIRE :
01 CVC	PLAN NIVEAU REZ DE CHAUSSEE	
A	1/50	DCE
NUMERO D'AFFAIRE :	NOVAFUX	07/11/2023
N° : 23237	ADRIEN DUMOULIN	DELIVRE LE : En cours d'instruction
		REF : Projet / Mise en page
		PL :