

LEGENDE :

Réseau eau froide sanitaire en plafond

Réseau eau froide sanitaire encastré

Colonne eau froide sanitaire

Réseau eau chaude sanitaire en plafond

Réseau eau chaude sanitaire encastré

Colonne eau chaude sanitaire

Réseau bouclage eau chaude sanitaire en plafond

Réseau bouclage eau chaude sanitaire en plinthe

Colonne bouclage eau chaude sanitaire

Réseau évacuation eaux usées et vannes en plafond

Réseau évacuation eaux usées et vannes en plinthe

Colonne d'évacuation eaux usées et vannes

Réseau tubes climatisation en plafond

Colonne tubes climatisation

Réseau d'évacuation des condensats en plafond

Réseaux VMC en plafond

Réseaux VMC en plinthe

Colonne VMC

Réseaux d'insufflation d'air en plafond

Réseaux d'insufflation d'air en plinthe

Colonne d'insufflation d'air

Réseaux de reprise d'air en plafond

Réseaux de reprise d'air en plinthe

Colonne de reprise d'air

Réseaux de rejet d'air en plafond

Réseaux de rejet d'air en plinthe

Colonne de rejet d'air

Réseaux d'amendement d'air en plafond


Réseaux d'amendement d'air en plinthe

Colonne d'amendement d'air

Unité intérieure de climatisation

Thermostat unité intérieure de climatisation

Collecteurs eau froide et chaude sanitaire

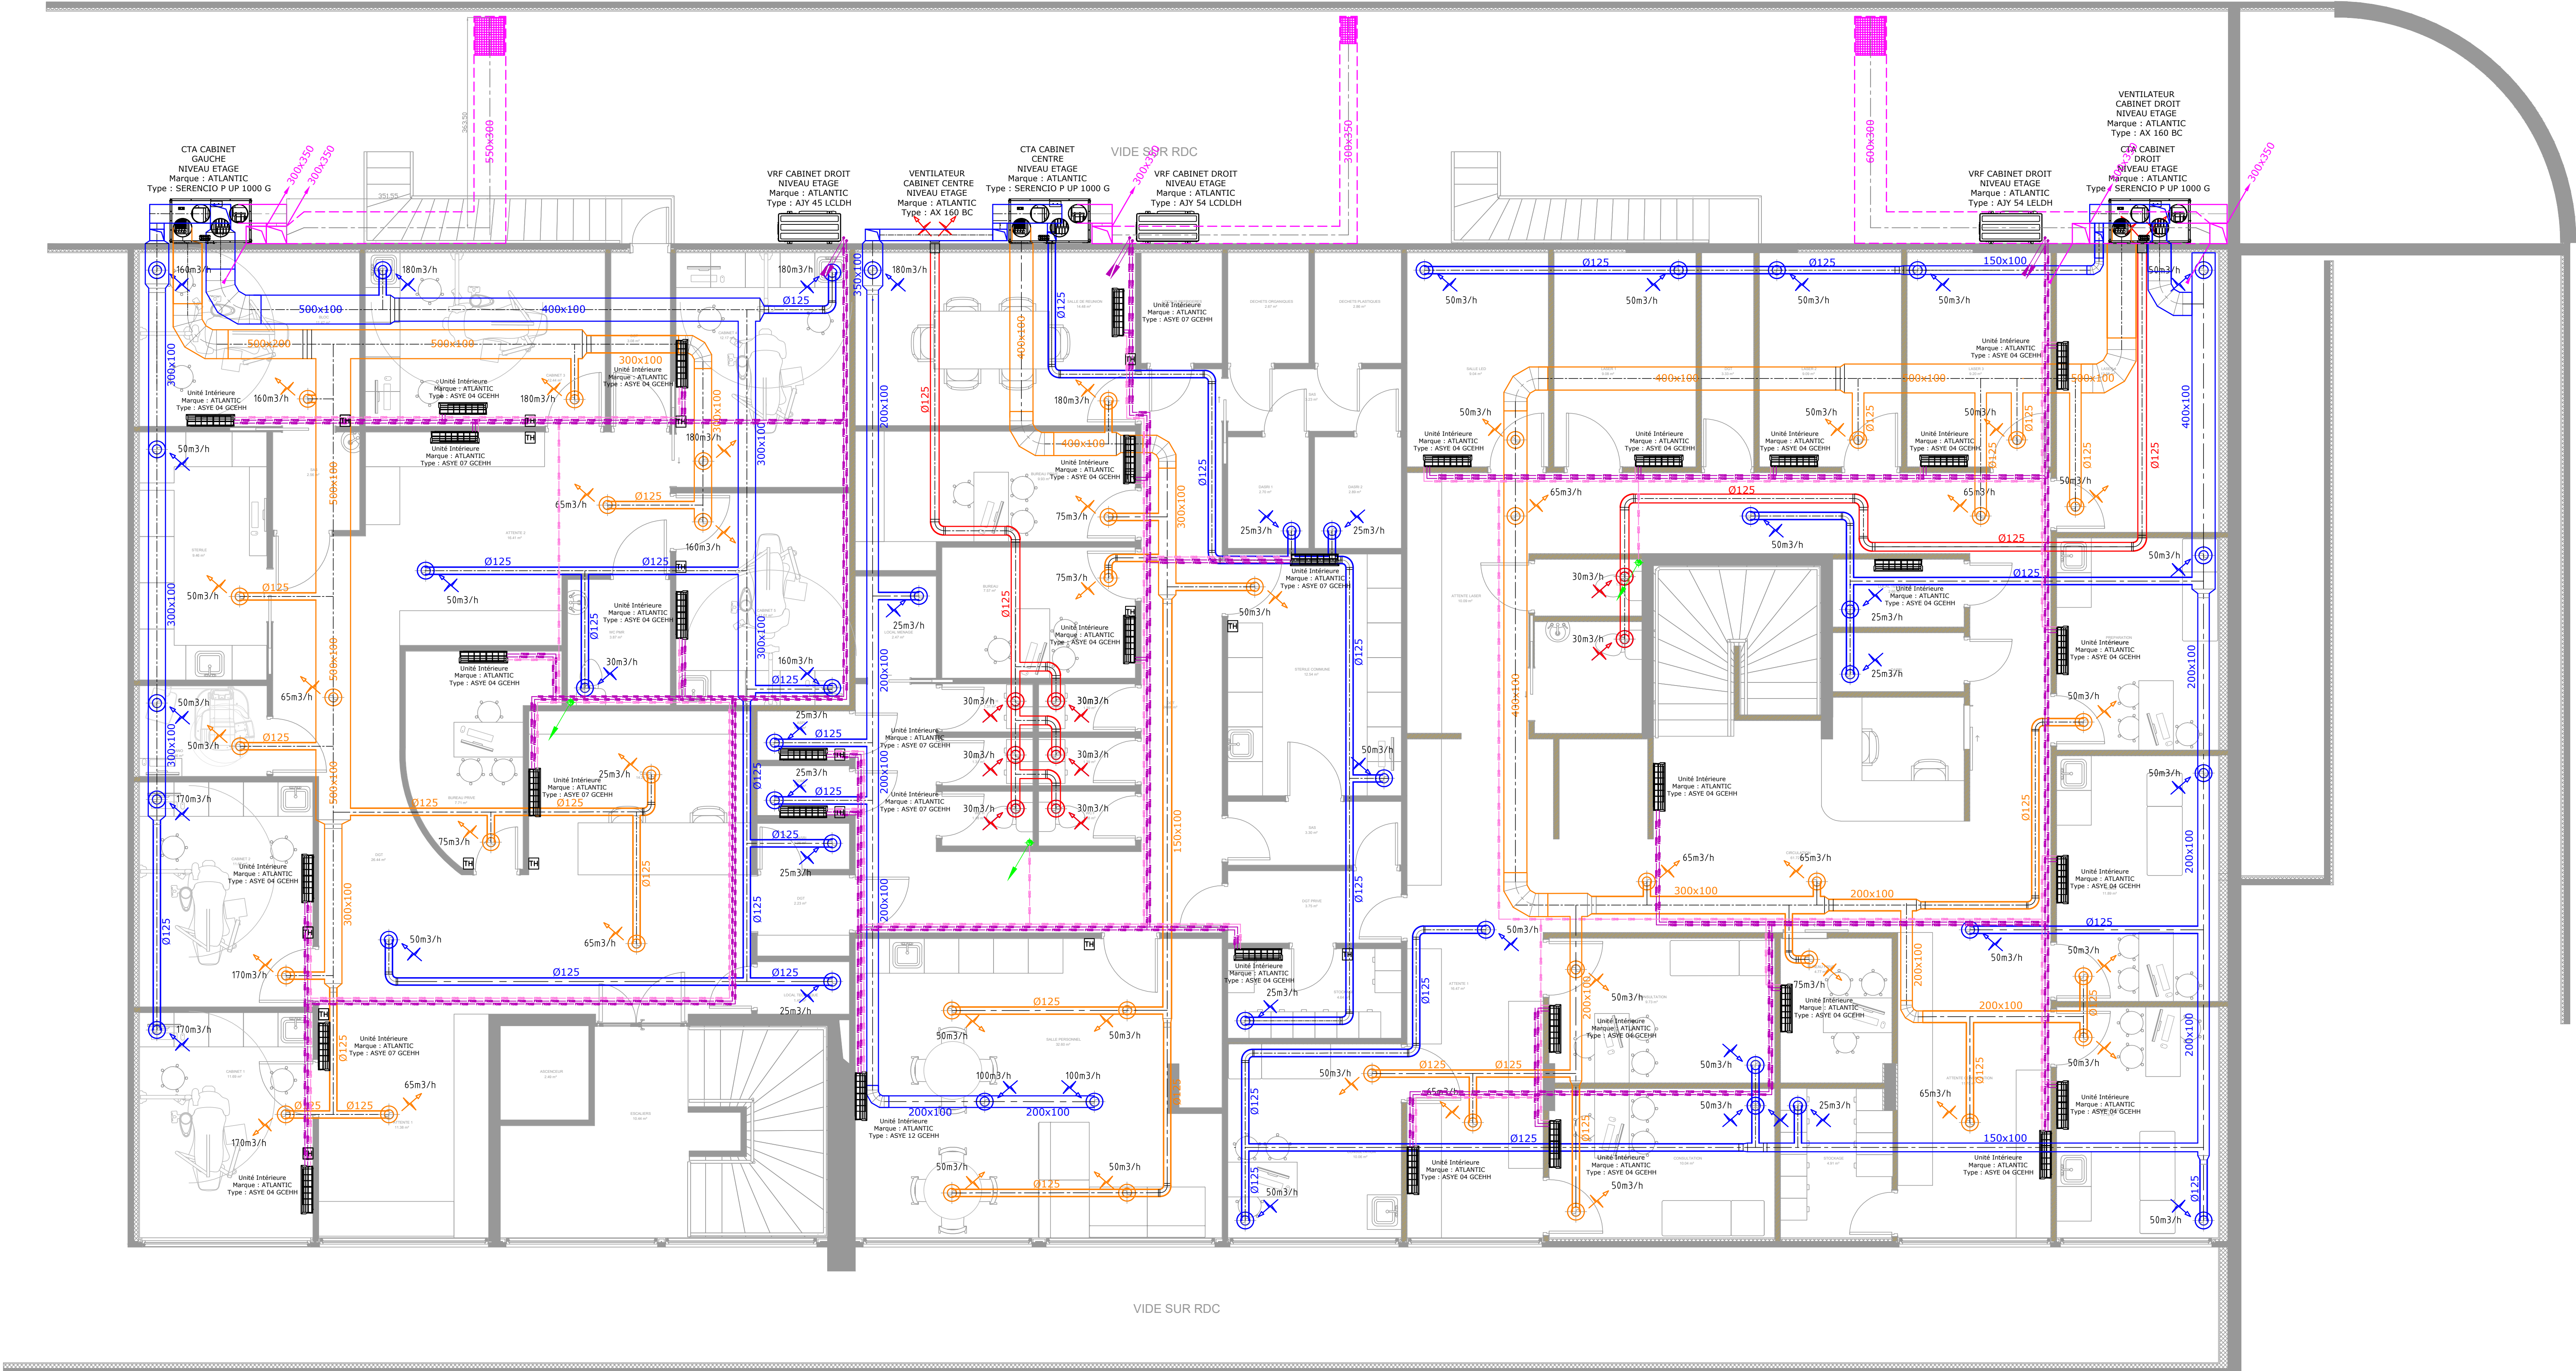

OPERATION :

**CENTRE MEDICAL
M. Xavier MORVAN**
185 Rue du Plan de la Tour
83 120 SIANTE MAXIME

MAITRE D'OUVRAGE :

MAITRISE D'OEUVRE :

AMC
Agence d'Architecture Marc Chouraqui
5 Rue Gustave Doré
75 017 PARIS

BUREAU D'ETUDE CVC/PL/CFA-CFO :

BUREAU D'ETUDE VRD :

BUREAU DE CONTROLE :

BUREAU D'ETUDE STRUCTURE :

BUREAU D'ETUDE SOL :

COORDINATEUR SP3 :

BUREAU D'ETUDE BOIS :

BUREAU ACOUSTIQUE :

GEOMETRE :

INDICES

N° MODIFS

DETAILS DES MODIFICATIONS

DATES MODIFICATIONS

PLAN N°

DESIGNATION DOCUMENT

02 CVC

PLAN CVC NIVEAU R+1

A

1/50

DCE

07/11/2023

NUMERO PERMIS DE CONSTRUCTION :

NUMERO D'AFFAIRE :

NOVAFUX

REF : Projet / Mise en page

N° : 23237

ADRIEN DUMOULIN

PL :

CARRE BLEU

ATELIER NIMOLLA - PARC D'ACTIVITES DE NIMOLLA, 388 AVENUE DES TEMPIERES - 5000 ABRONNE, COTE D'IVOIRE
ATELIER NIMOLLA - PARC DES CHENES BLANCS - COLE MARQUETTE ENTREES D'ENTREE D'ARCADE - 1001 PARIS
TELEPHONE : 04 42 19 59 40 - FAX : 04 42 19 76 71 - EMAIL : novafux@carrebleu.fr - SITE INTERNET : www.carrebleu.fr