


FACADE ARRIERE

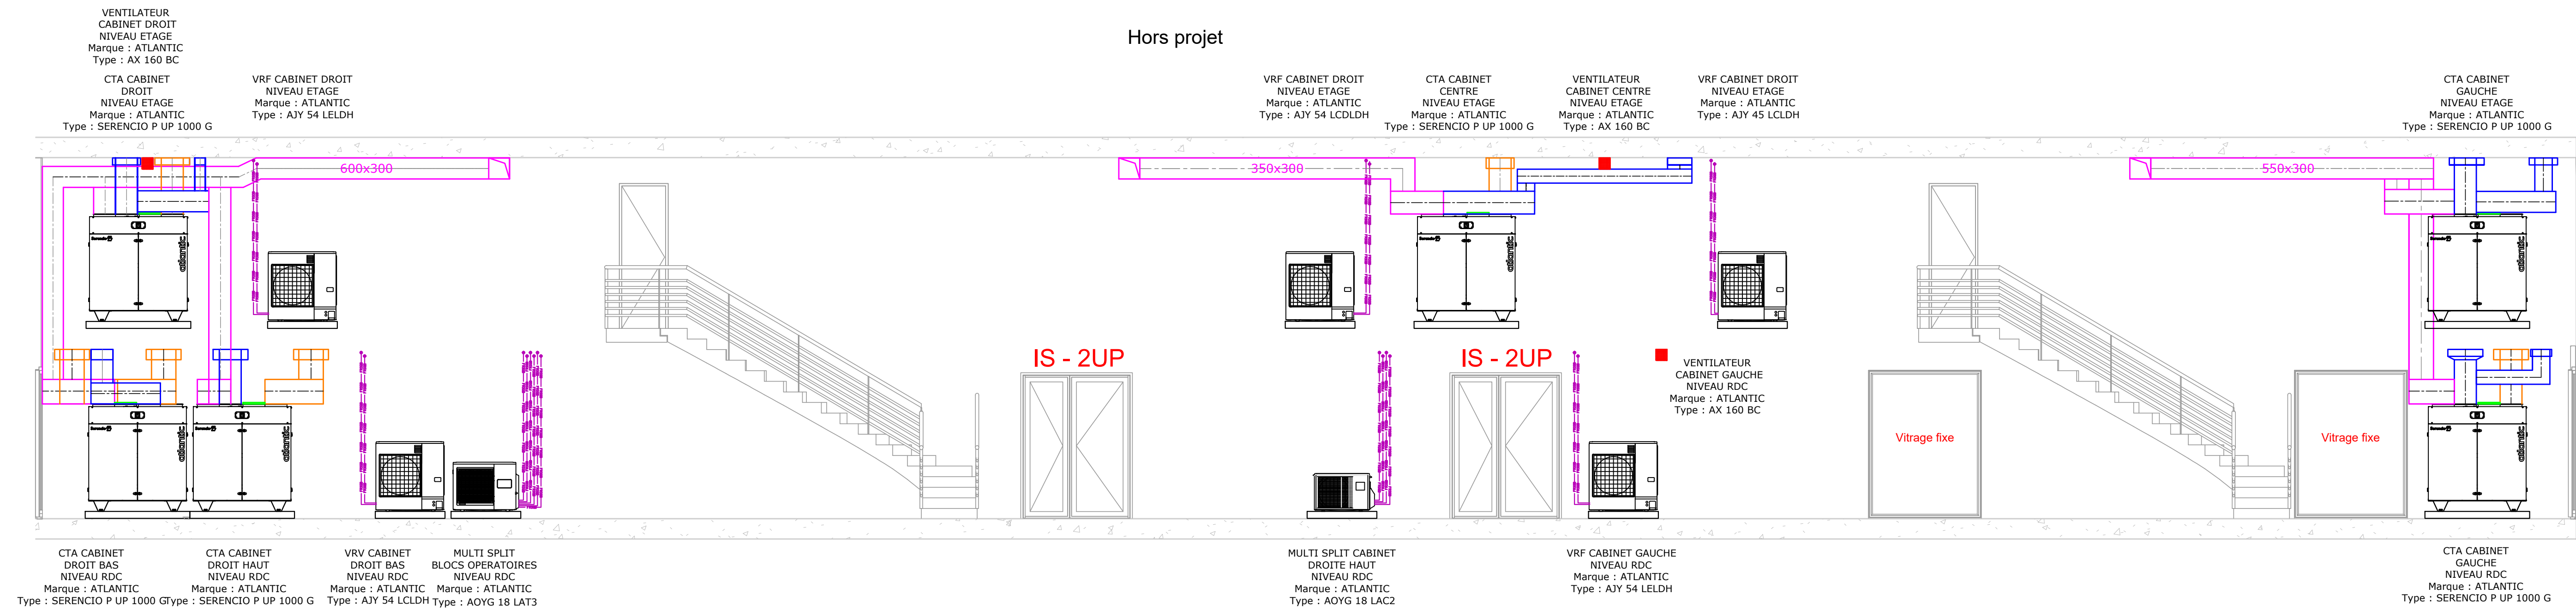

LEGENDE :	
	Réseau eau froide sanitaire en plafond
	Réseau eau froide sanitaire en encastré
	Colonne eau froide sanitaire
	Réseau eau chaude sanitaire en plafond
	Réseau eau chaude sanitaire en encastré
	Colonne eau chaude sanitaire
	Réseau bouclage eau chaude sanitaire en plafond
	Réseau bouclage eau chaude sanitaire en plinthe
	Colonne bouclage eau chaude sanitaire
	Réseau évacuation eaux usées et vannes en plafond
	Réseau évacuation eaux usées et vannes en plinthe
	Colonne d'évacuation eaux usées et vannes
	Réseau d'évacuation eau pluviale
	Réseaux tubes climatisation en plafond
	Colonnes tubes climatisation
	Réseaux d'évacuation des condensats en plafond
	Réseaux VMC en plafond
	Réseaux VMC en plinthe
	Colonne V.M.C.
	Réseaux d'insufflation d'air en plafond
	Réseaux d'insufflation d'air en plinthe
	Colonne d'insufflation d'air
	Réseaux de reprise d'air en plafond
	Réseaux de reprise d'air en plinthe
	Colonne de reprise d'air
	Réseaux de rejet d'air en plafond
	Réseaux de rejet d'air en plinthe
	Colonne de rejet d'air
	Réseaux d'amendé d'air en plafond
	Réseaux d'amendé d'air en plinthe
	Colonne d'amendé d'air
	Unité intérieure de climatisation
	Thermostat unité intérieure de climatisation
	Collecteurs eau froide et chaude sanitaire

OPERATION : **CENTRE MEDICAL M. Xavier MORVAN**
185 Rue du Plan de la Tour
83 120 SIANTE MAXIME

MAITRE D'OUVRAGE :

MAITRISE D'OEUVRE : **AMC**
Agence d'Architecture Marc Chouraqui
5 Rue Gustave Doré
75 017 PARIS

BUREAU D'ETUDE CVC/PL/CFA-CFO : NOVAFLUX 18 DUMOULIN 302 Avenue des Frères Lumière 92010 Nanterre Cedex Tél : 01 47 18 00 40 Fax : 01 47 18 00 41 www.novaflux.com	BUREAU D'ETUDE VRD :	BUREAU DE CONTROLE :
BUREAU D'ETUDE STRUCTURE :	BUREAU D'ETUDE SOL :	COORDINATEUR SPS :
BUREAU D'ETUDE BOIS :	BUREAU ACOUSTIQUE :	GEOMETRE :

INDICES	N° MODIFS	DETAILS DES MODIFICATIONS	DATES MODIFICATIONS

PLAN N°		DESIGNATION DOCUMENT		
03 CVC		PLAN FACADE ARRIERE		
A	1/50	DCE	07/11/2023	NUMERO PERMIS DE CONSTRUIRE :
				DELIVRE LE : En cours d'instruction
NUMERO D'AFFAIRE : N° : 23237		NOVAFLUX ADRIEN DUMOULIN		
		REF : Projet / Mise en page PL :		