1 - BLOC :
Pour les sorties fluides du fauteuil prévoir intervention sur place pour tracer les emplacements car nous avons 8 points de fixation dans le sol.

FAUTEUIL
o Air 3/8F -> compresseur
o Eau froide 3/8F
o PVC32 – aspiration

MEUBLE DENTAIRE
o Air 3/8F -> compresseur
o Eau F 3/8M
o Eau C 3/8M
o PVC3

2 - CABINETS 1 a 5 :
Pour les sorties fluides du fauteuil prévoir intervention sur place pour tracer les emplacements car nous avons 8 points de fixation dans le sol.

FAUTEUIL
o Air 3/8F -> compresseur
o Eau froide 3/8F
o PVC32 – aspiration

MEUBLE DENTAIRE
o Air 3/8F -> compresseur
o Eau F 3/8M
o Eau C 3/8M
o PVC32 – vidange ou pompe de relevage

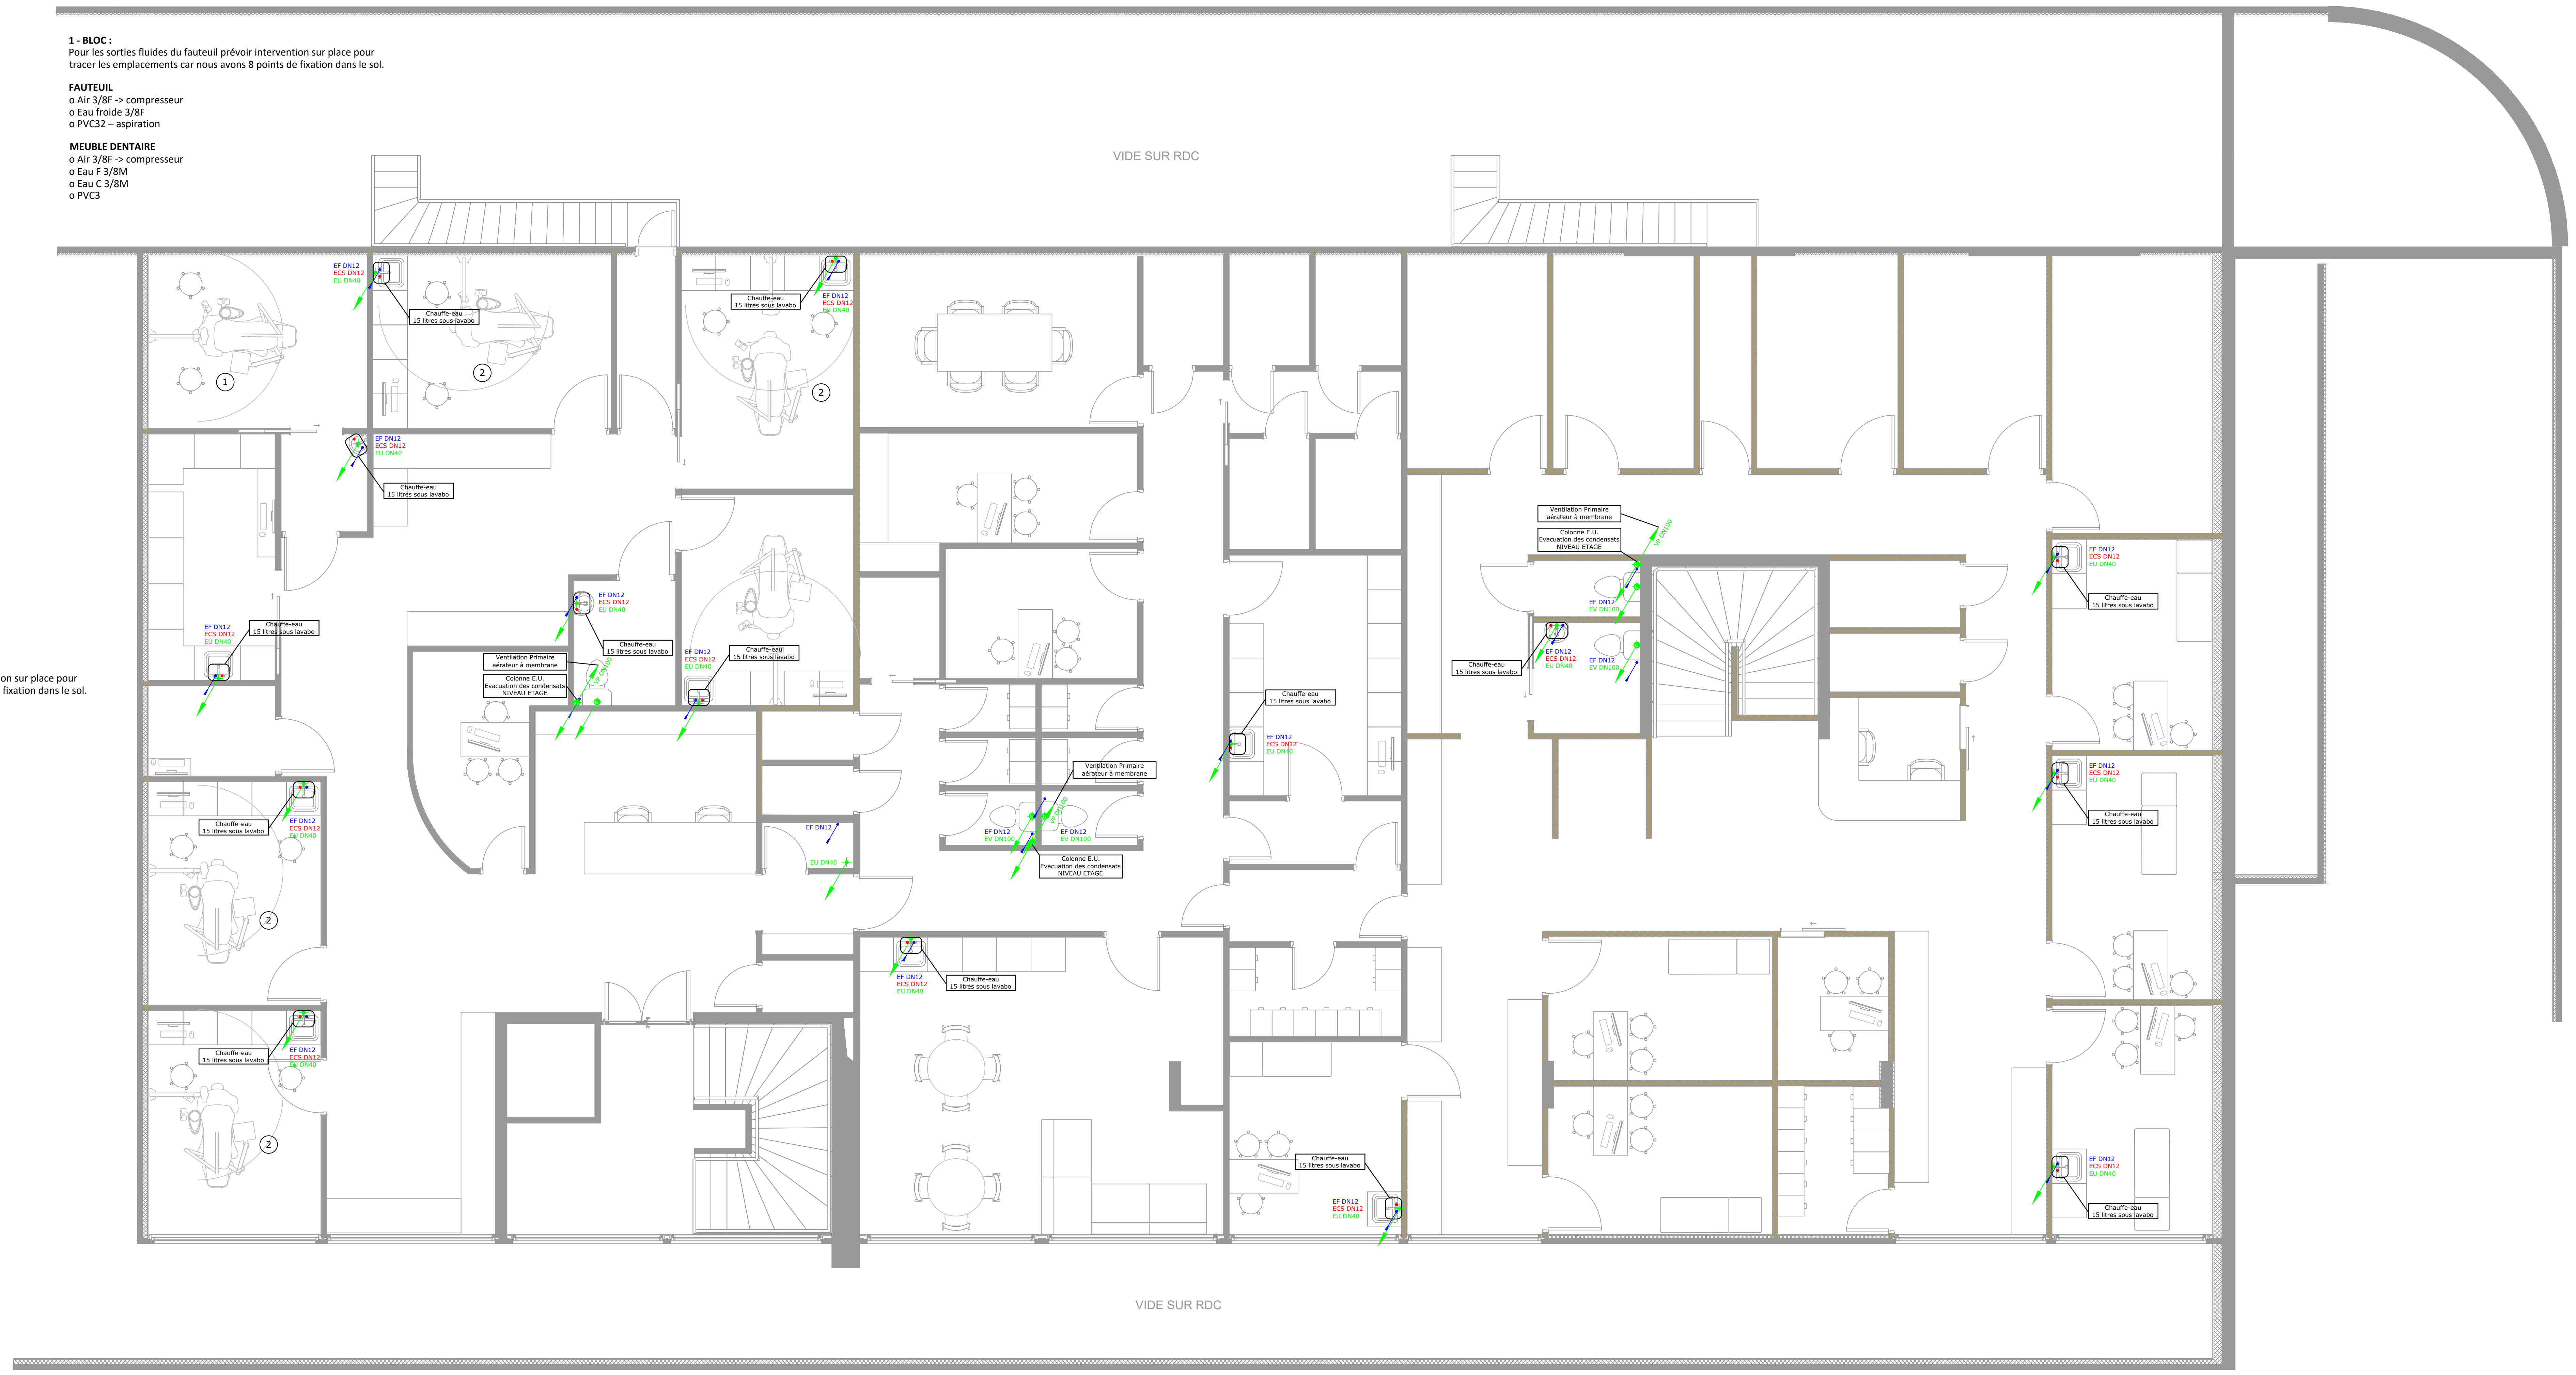

LEGENDE :

Réseau eau froide sanitaire en plafond
Réseau eau froide sanitaire en encastré
Colonne eau froide sanitaire
Réseau eau chaude sanitaire en plafond
Réseau eau chaude sanitaire en encastré
Colonne eau chaude sanitaire
Réseau bouclage eau chaude sanitaire en plafond
Réseau bouclage eau chaude sanitaire en plinthe
Colonne bouclage eau chaude sanitaire
Réseau évacuation eaux usées et vannes en plafond
Réseau évacuation eaux usées et vannes en plinthe
Colonne d'évacuation eaux usées et vannes
Colonne d'évacuation eau pluviale
Réseaux tubes climatisation en plafond
Colonnes tubes climatisation
Réseaux d'évacuation des condensats en plafond
Réseaux VMC en plafond
Réseaux VMC en plinthe
Colonne V.M.C.
Réseaux d'insufflation d'air en plafond
Réseaux d'insufflation d'air en plinthe
Colonne d'insufflation d'air
Réseaux de reprise d'air en plafond
Réseaux de reprise d'air en plinthe
Colonne de reprise d'air
Réseaux de rejet d'air en plafond
Réseaux de rejet d'air en plinthe
Colonne de rejet d'air
Réseaux d'amenée d'air en plafond
Réseaux d'amenée d'air en plinthe
Colonne d'amenée d'air
Unité intérieure de climatisation
TH Thermostat unité intérieure de climatisation
Collecteurs eau froide et chaude sanitaire

OPERATION :

CENTRE MEDICAL
M. Xavier MORVAN
185 Rue du Plan de la Tour
83 120 SIANTE MAXIME

MAITRE D' OUVRAGE :

MAITRISE D'OEUVRE :
AMC
Agence d'Architecture Marc Chouraqui
5 Rue Gustave Doré
75 017 PARIS

BUREAU D'ETUDE CVC/PLB/CFA-CFO : **NOVAFLUX - M. DUMOULIN** 399 Avenue des Templiers, Parc Napollon 13676 AUBAGNE Tél: 04.42.18.59.40 Fax: 04.42.03.78.71 novaflux@carrebleu.net	**BUREAU D'ETUDE VRD :**	**BUREAU DE CONTROLE :**
BUREAU D'ETUDE STRUCTURE :	**BUREAU D'ETUDE SOL :**	**COORDINATEUR SPS :**
BUREAU D'ETUDE BOIS :	**BUREAU ACOUSTIQUE :**	**GEOMETRE :**

INDICES	N° MODIFS	DETAILS DES MODIFICATIONS	DATES MODIFICATIONS

PLAN N°	DESIGNATION DOCUMENT
02 PLB	PLAN PLOMBERIE NIVEAU R+1

				NUMERO PERMIS DE CONSTRUIRE :
A	1/50	DCE	07/11/2023	DELIVRE LE : En cours d'instruction
NUMERO D'AFFAIRE : N°: 23237		NOVAFLUX ADRIEN DUMOULIN		REF : Projet / Mise en page PL :

GROUPE CARRE·BLEU

ATELIER NAPOLLON - PARC D'ACTIVITES DE NAPOLLON, 399 AVENUE DES TEMPLIERS - 13676 AUBAGNE CEDEX
ATELIER BASTILLE - PASSAGE DU CHEVAL BLANC - COUR MARGUERITE ENTREE B, 2 RUE DE LA ROQUETTE - 75011 PARIS
TELEPHONE : 04 42 18 59 40 - FAX : 04 42 03 78 71 - EMAIL : novaflux@carrebleu.net - SITE INTERNET : www.carrebleu.net