


VIDE SUR RDC

Renfort de fixation

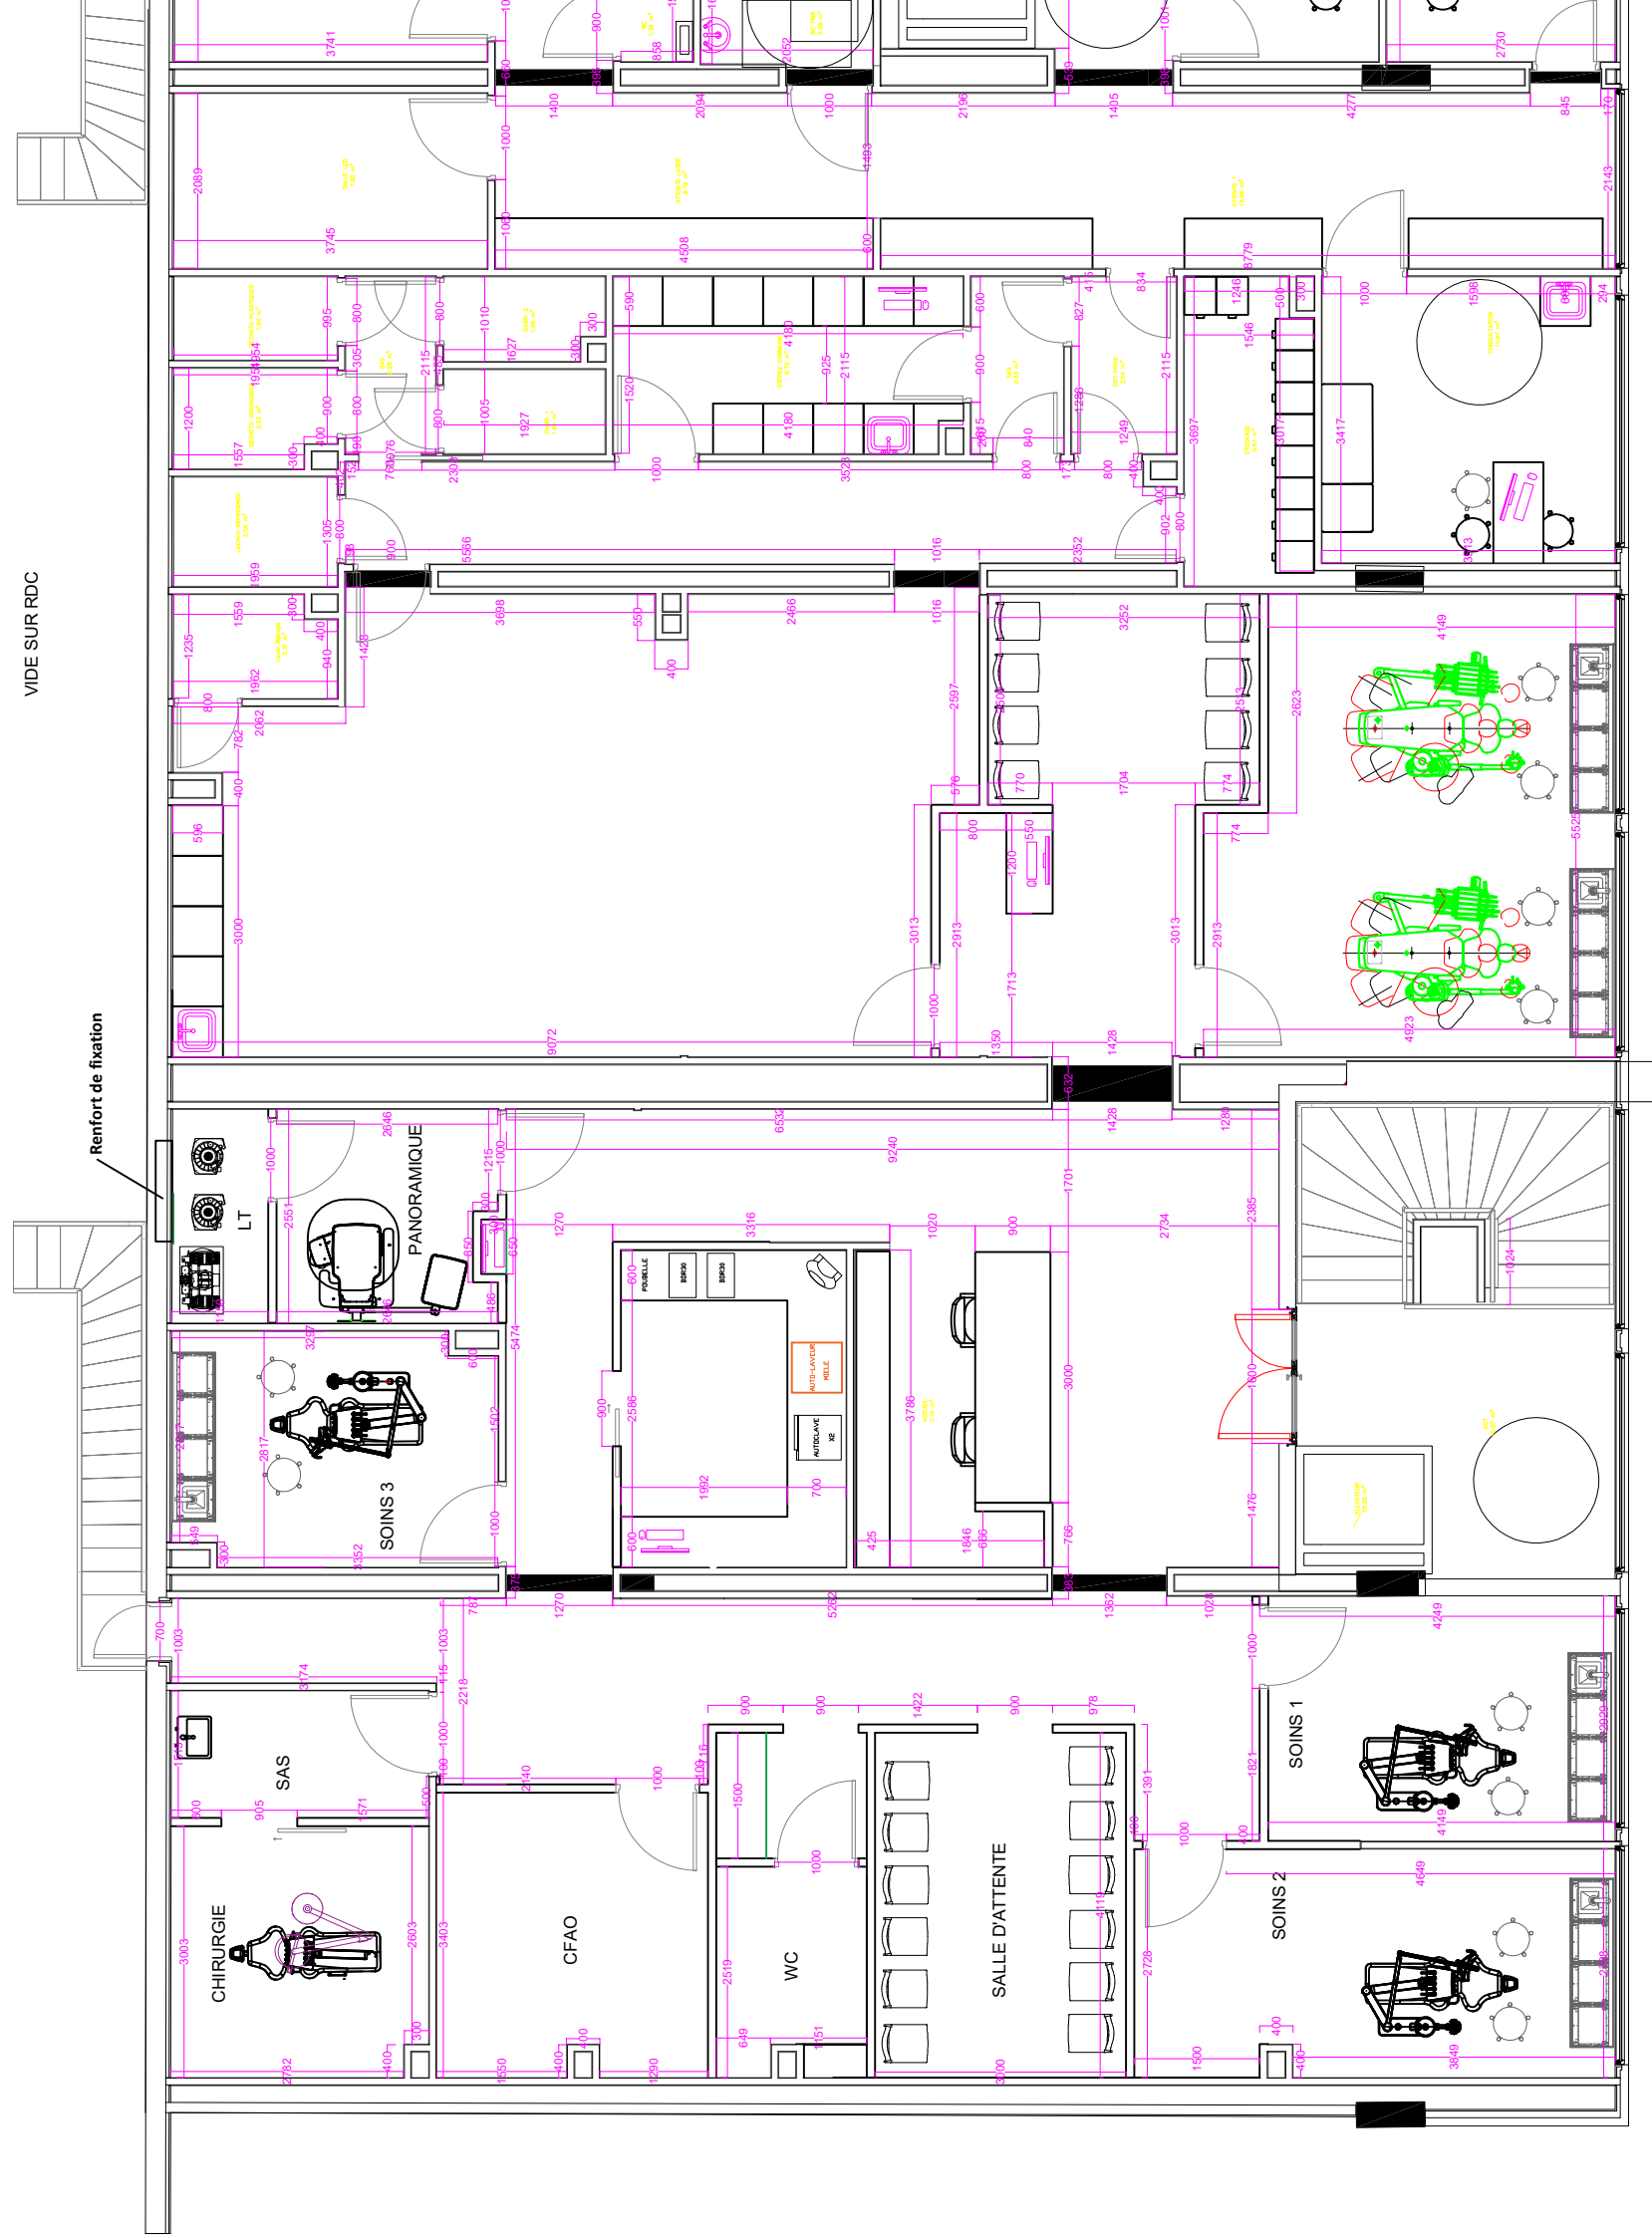

VIDE SUR RDC