


Hote aspirante : FT à venir.



VIDE SUR RDC

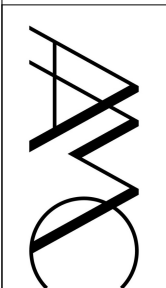

Agence d'architecture
Marc Chouaqui
& Associés

5 rue Gustave Daré
75017 Paris
M / 06 21 22 01 00
T / 09 73 88 92 42
www.marcchouaqui.com

Les plans sont destinés à
vérifier sur place par
Non valable pour la com
Propriété de AA



Sol carrelaje effrit parquet, Argentina Celimba - WCOTON natural 25*150cm y compis plinthes carrelées

Sol PVC effet parquet, CarrelSol - Lame Vinyl Authentico Oak XL Sardinia 23*150cm + plinthe medium 10cm à peindre

Bélon cité, ME80CA01ER - Sol caulk anhydrite AXXX, Milma
+ plinthe medium 10cm à peindre

Soil Unimium pour zone bloc opératoire / chirurgie Mipolam Plaine
5404 VANILLA SKY de chez GENTILOR avec remanée de plâtres

Carrelage + plinthe sol locale technique gris clair effet
béton Shade 61.5x61.5cm de chez ARTENS Leroy Merlin



Sol d'entrée et de séjour / Entry / Entrance - WOODTON natural 27x150cm
Entrée / Entrance / Entry

Sol de chambre / Bedroom / Chamber - WOODTON natural 27x150cm
Entrée / Entrance / Entry


Sol de chambre / Bedroom / Chamber - WOODTON natural 27x150cm
Entrée / Entrance / Entry

Sol d'entrée et de séjour / Entry / Entrance - WOODTON natural 27x150cm
Entrée / Entrance / Entry

Sol de chambre / Bedroom / Chamber - WOODTON natural 27x150cm
Entrée / Entrance / Entry

Sol de chambre / Bedroom / Chamber - WOODTON natural 27x150cm
Entrée / Entrance / Entry

DCE 2 1 A1

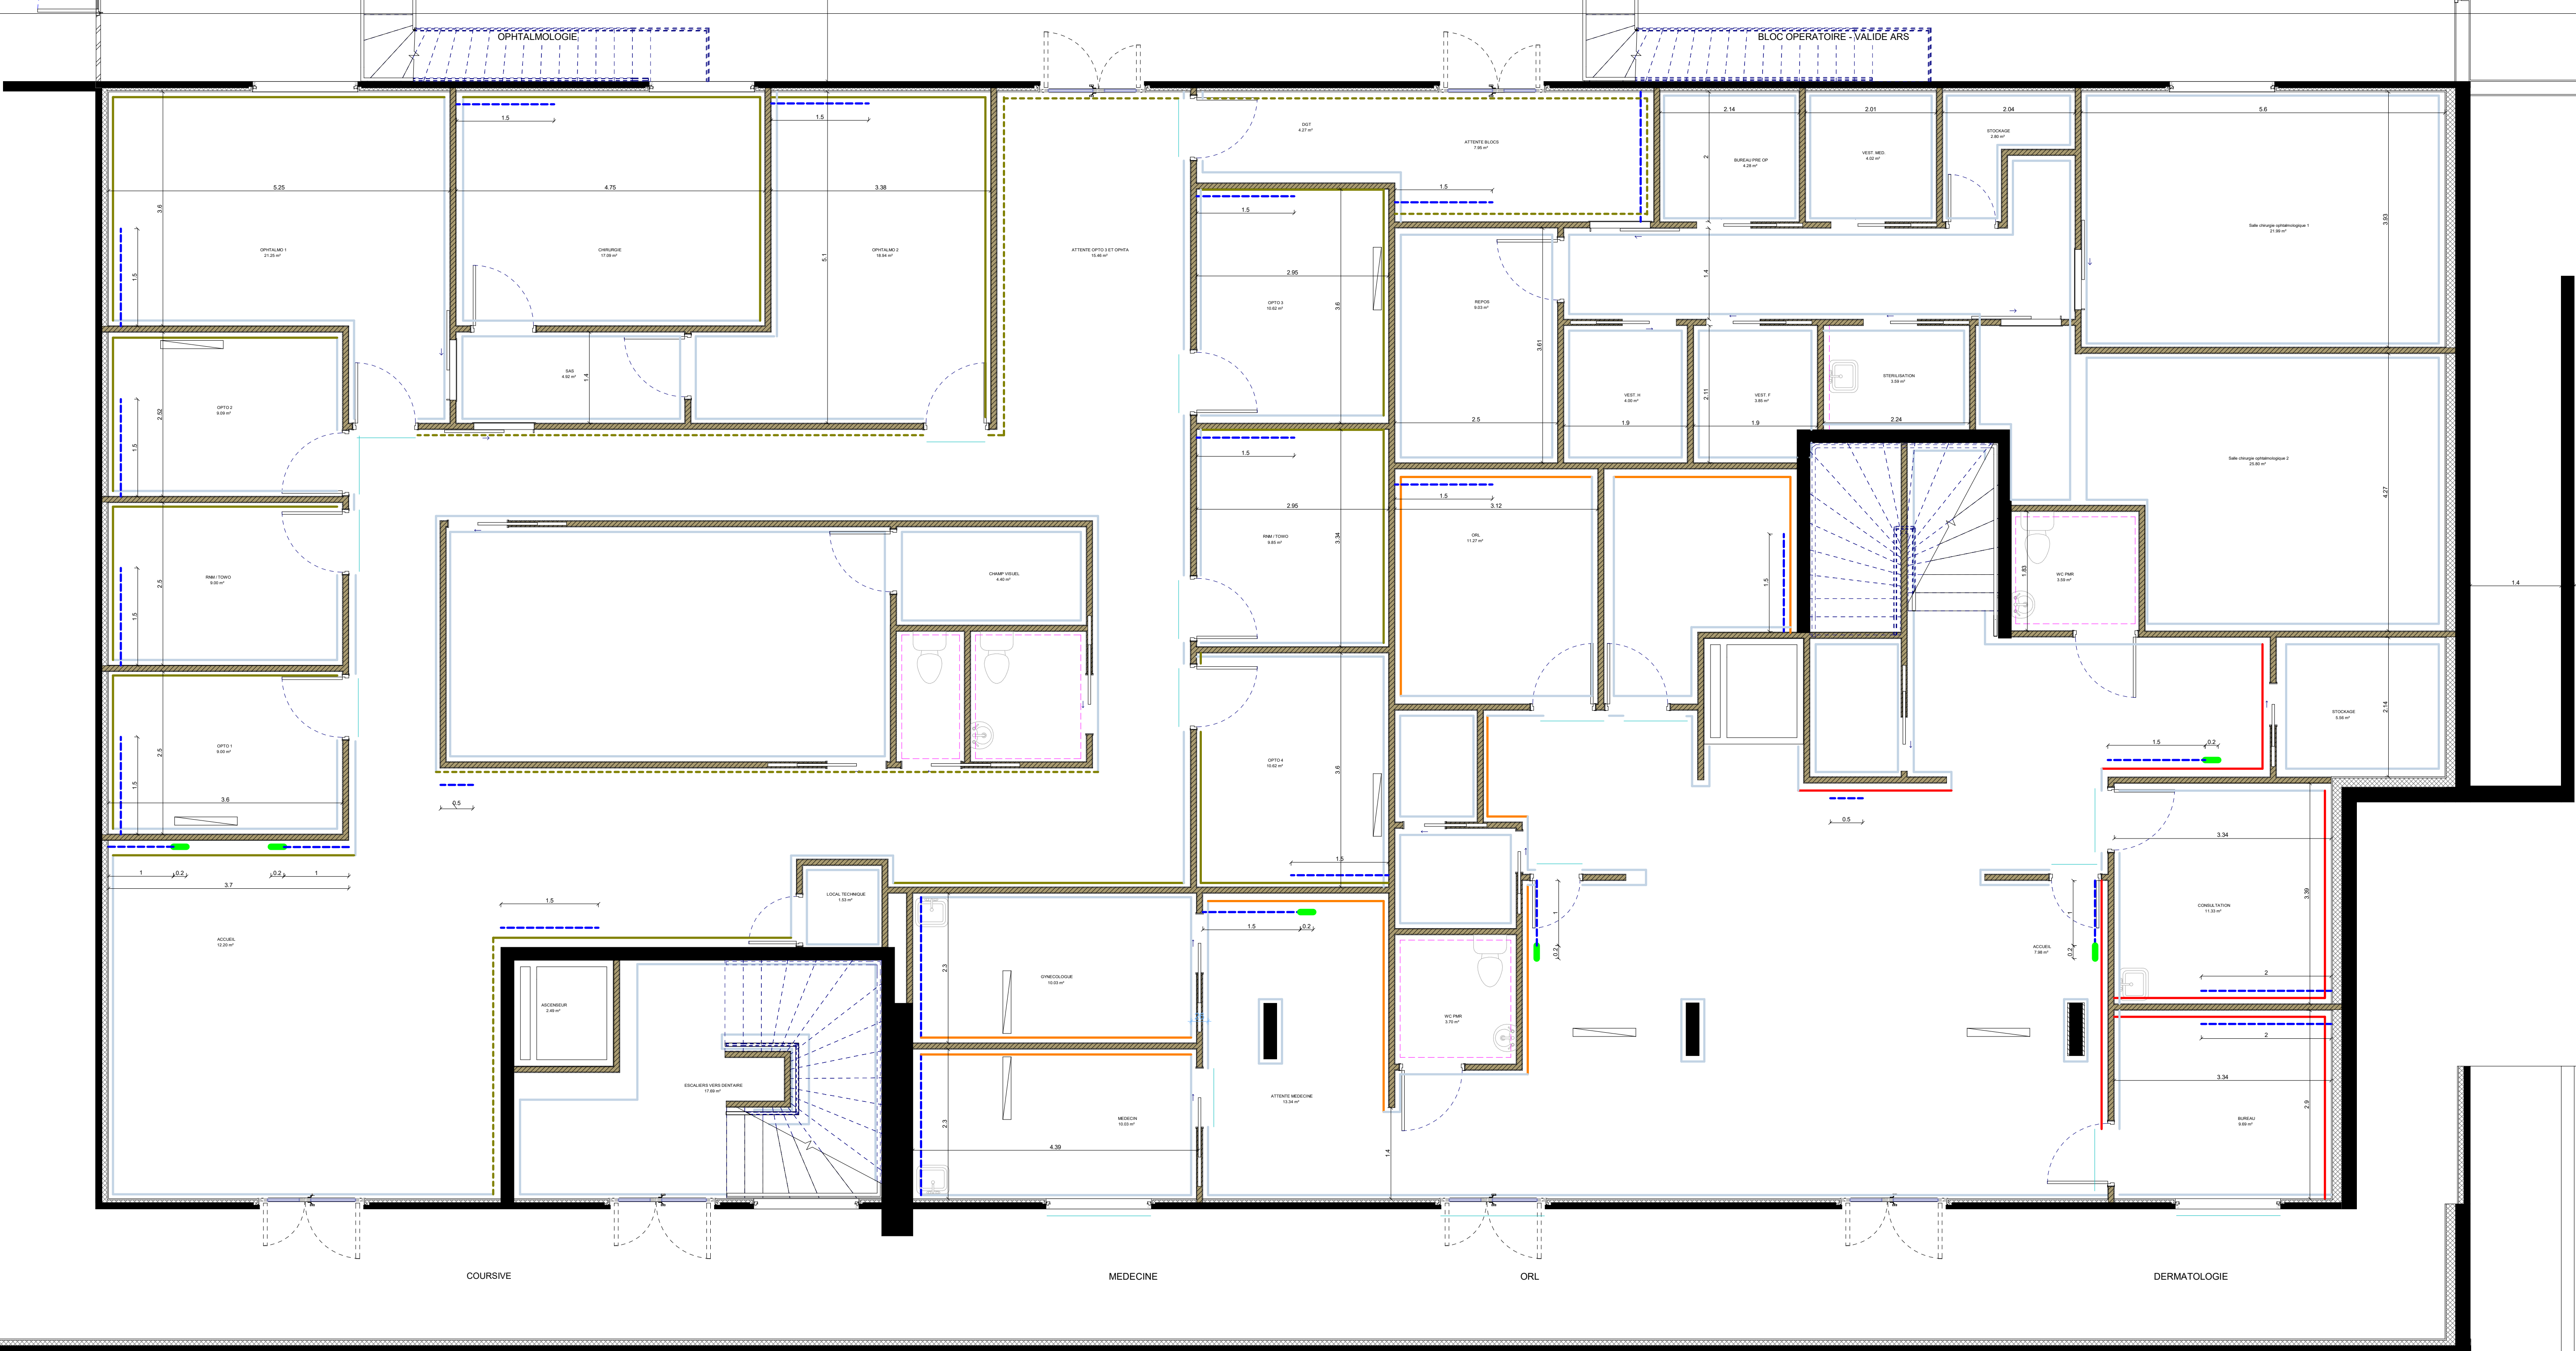

36.55

Revêtements
des murs

Peinture blanche satinée, gamme
Biome de chez Tollens toute hauteur

Peinture verte, Amazone, gamme
Biome de TOLLENS toute hauteur
Peinture verte, Amazone, gamme Biome de
TOLLENS
peinture blanche H210cm (alignement porte) +
bandeau vert H20cm jusqu'au plafond

Peinture bleue, Azuré des anthyllides, gamme
Biome de TOLLENS toute hauteur
Peinture bleue, Azuré des anthyllides, gamme
Biome de TOLLENS
peinture blanche H210cm (alignement porte) +
bandeau bleu H20cm jusqu'au plafond

Peinture ocre rouge, Pêche de Vigne, gamme
Biome de TOLLENS toute hauteur

Peinture ocre rouge, Pêche de Vigne, gamme Biome de
TOLLENS
peinture blanche H210cm (alignement porte) + bandeau
ocre rouge H20cm jusqu'au plafond

Peinture ocre orange, Pretty, gamme
Biome de TOLLENS toute hauteur

Carrelage mural effet relief blanc briant Frosty
Artens de chez Leroy Merlin toute hauteur

Panneau revêtement mural 3D, modèle W111 BAR de chez ORAC DECOR
dimension H 200cm x L 25cm x ep 2cm
Panneau à peindre aspect bois naturel gamme Relook Leroy Merlin

Panneau végétal avec plantes stabilisées - modèle
de chez L'ère végétale sur mesure

Vitrophanie
sur les
fenêtres



Agence d'Architecture
Marc Chouraqui
& Associés

5 rue Gustave Doré
75017 Paris
M / 06 21 22 01 00
T / 09 73 88 92 42
www.marchouraqui.com

Les côtes sont données à titre indicatif et sont à
vérifier sur place par les entrepreneurs.
Non valable pour la construction de l'ouvrage.
Propriété de AAMC Architectes

Centre Médical
M. Xavier MORVAN
185 Rue du plan de la Tour, Sainte Maxime

Revêtements des murs RDC

Date 29/06/2023 11:34:30

Format A1

Echelle 1 : 50


DCE 3.1 A1




Faux Plafond et Eclairage :

- Luminaire Type 1 : Suspensions décoratives
- Luminaire Type 2 : Spot 4000K, efficacité ultra plat dans faux-plafond
- Luminaire Type 3 : Dalle LED ronde, 4000K modèle à définir
- Luminaire Type 2 : Suspensions extérieures sur porche


- Interrupteur simple allumage
- Interrupteur va-et-vent
- Interrupteur double allumage
- Détecteur mouvement (luminaire)

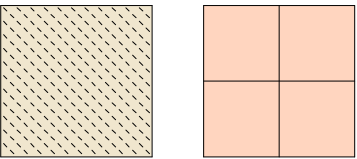

- Faux plafond Dalles acoustiques démontables 60/60 micro perforée
- Locaux du personnel
- Faux plafond BA13 acoustique micro perforé

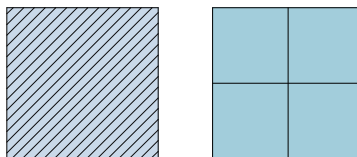

- Faux plafond Dalles démontables 60/60
- Locaux techniques
- Faux plafond BA13

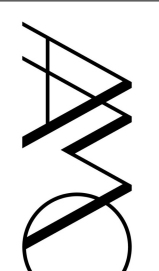

Agence d'Architecture
Marc Chouaqui
& Associés

5 rue Gauthier Duré
75017 Paris
M / 06 21 22 01 00
T / 09 73 88 92 42
www.marcchouaqui.com

Les plans ont été réalisés à
vérifier sur place par
Non valable pour la construction
Propriété de AA



SALLE DE SOINS

[illegible]

PANORAMIQUE

[illegible]

LOCAL STÉRILISATION

[illegible]

OPHTHALMOLOGIE


[illegible]

LOCAL TECHNIQUE

[illegible]





Plomberie
Air aspiré
Air comprimé

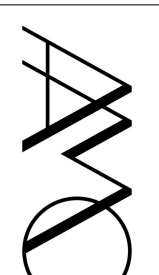

Agence d'Architecture
Marc Chouaqui
& Associés
5 rue Gustave Daré
75017 Paris
M / 06 21 22 01 00
T / 09 73 88 92 42
www.marcchouaqui.com


Les plans sont destinés à
vérifier sur place par
Non valable pour la com
Propriété de AA

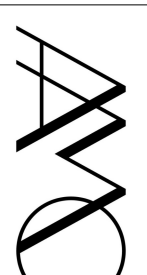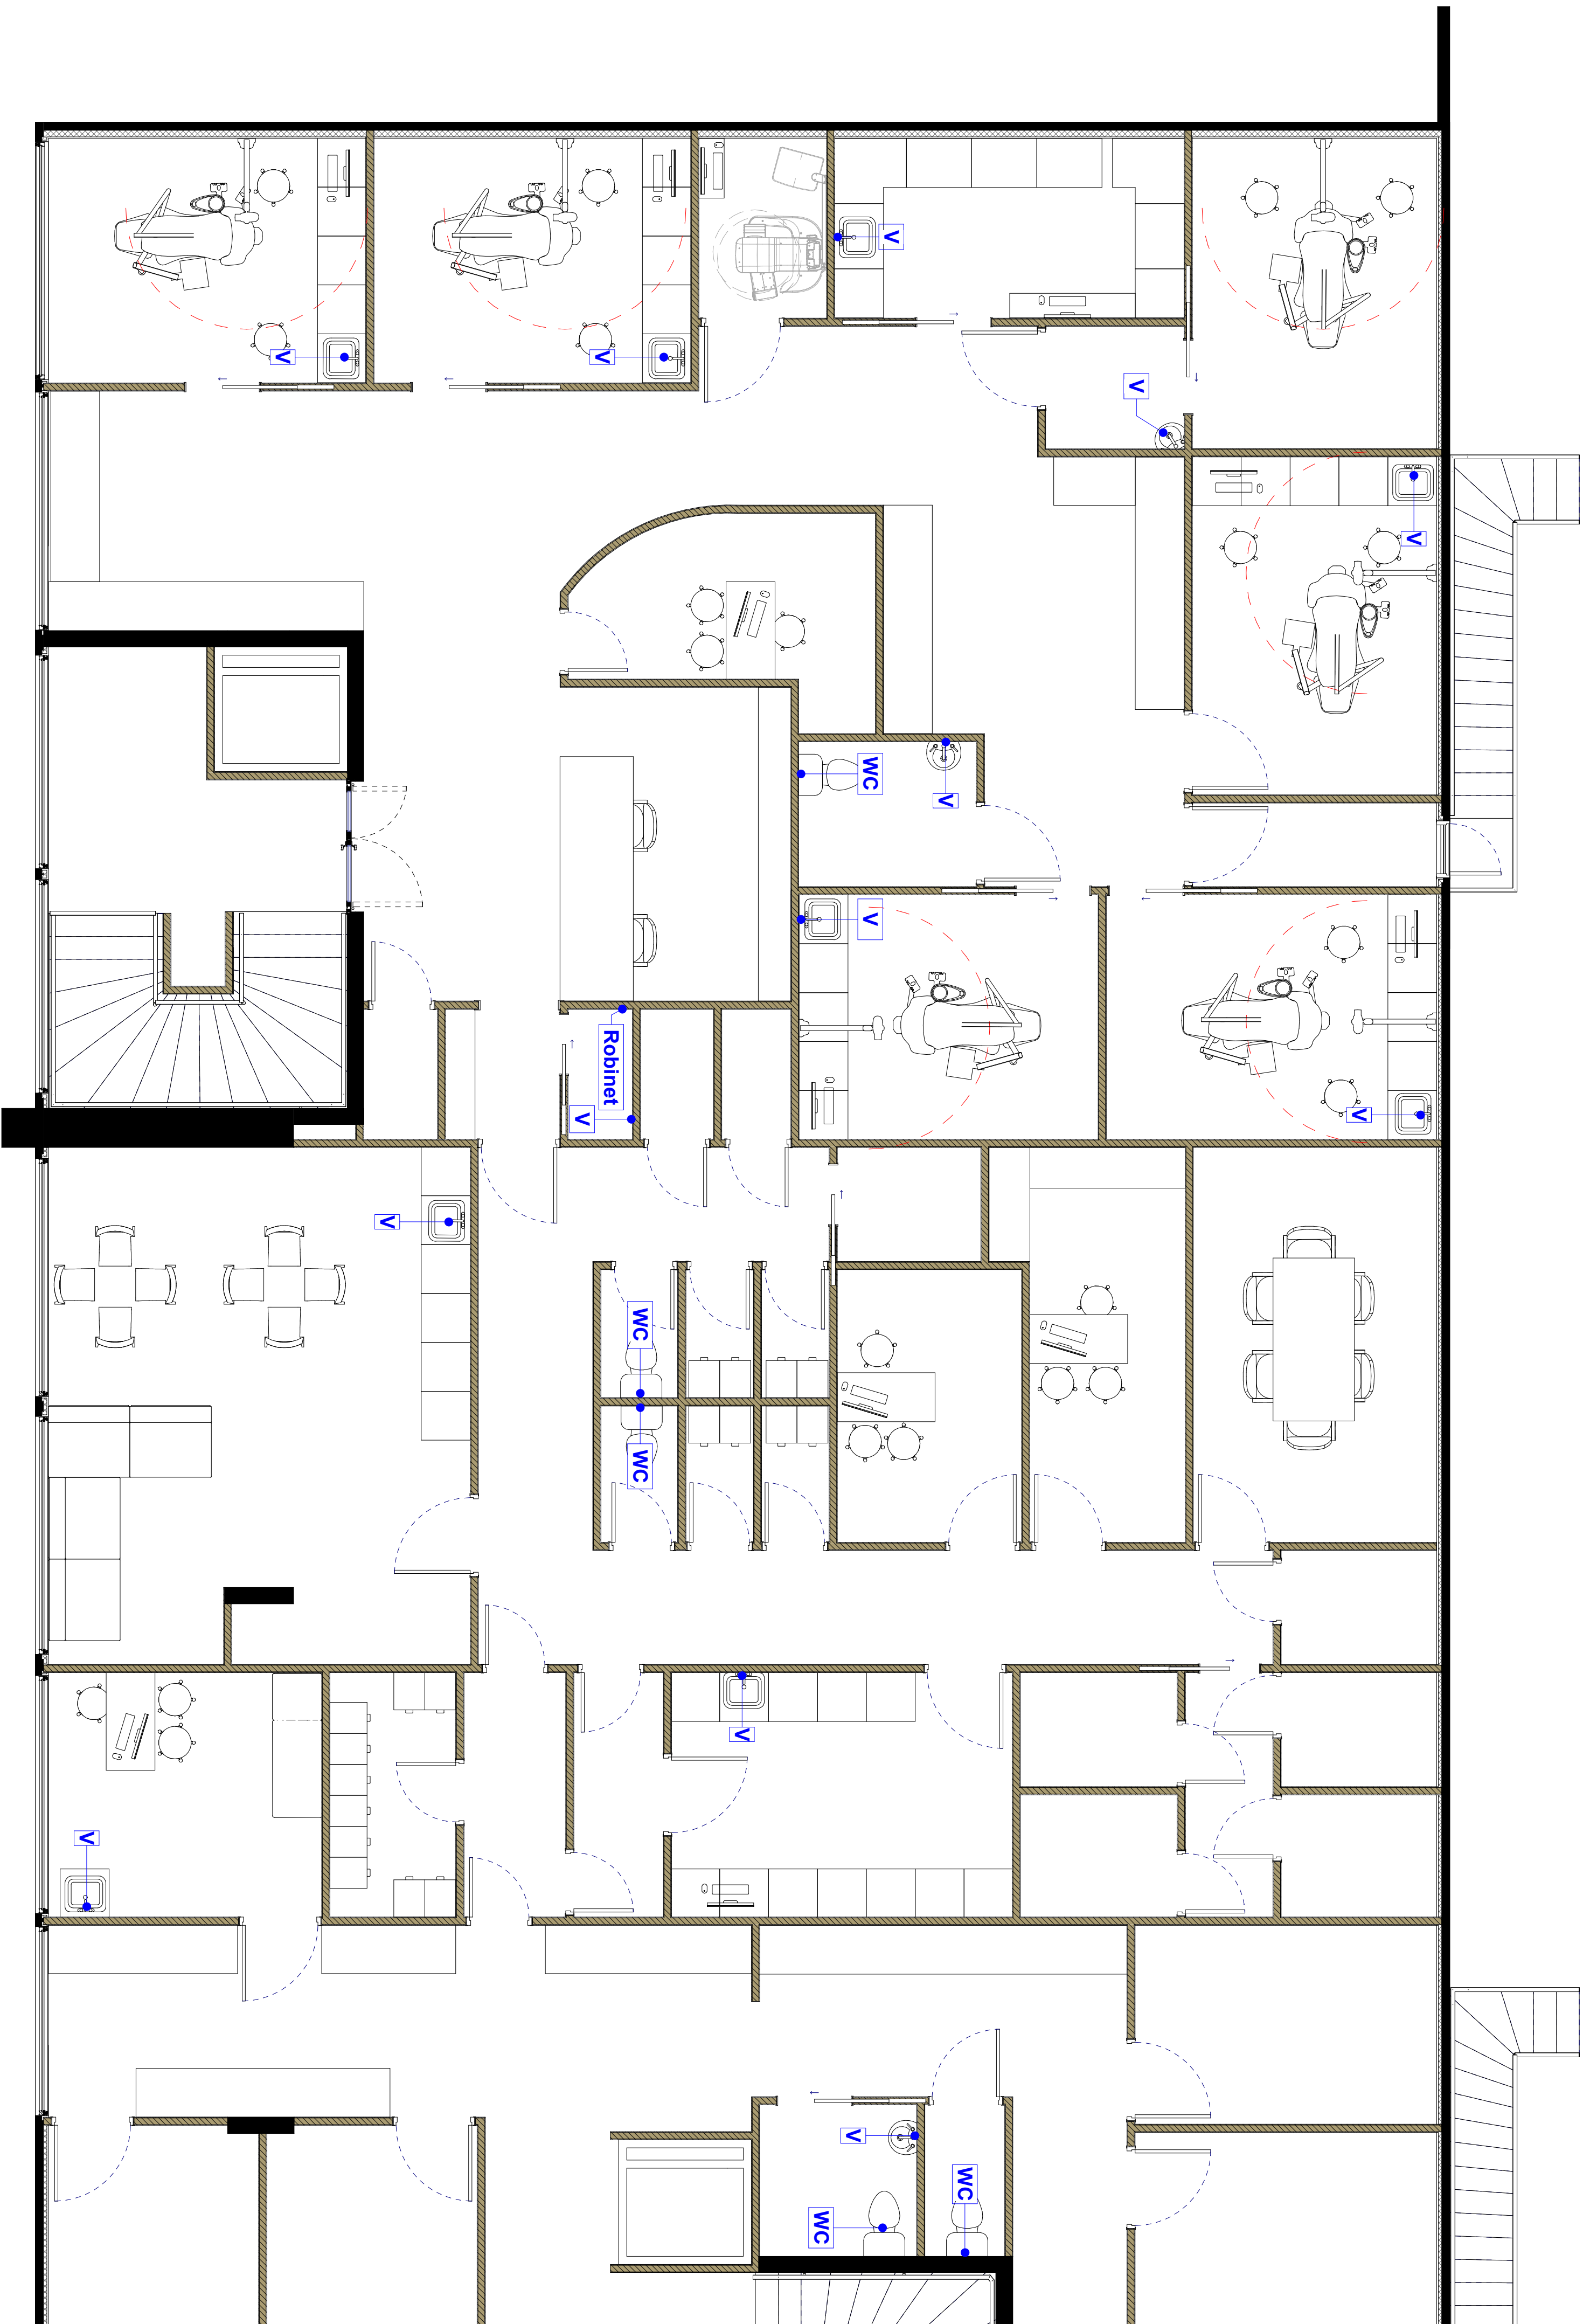


Agence d'Architecture
Marc Chouaqui
& Associés

5 rue Gauthier Dufé
75017 Paris
M / 06 21 21 01 00
T / 09 73 88 92 42
www.marcchouaqui.com

Les plans ont été réalisés à
partir de la planimétrie
vérifiée sur place par
Marc Chouaqui & Associés
Propriété de AA

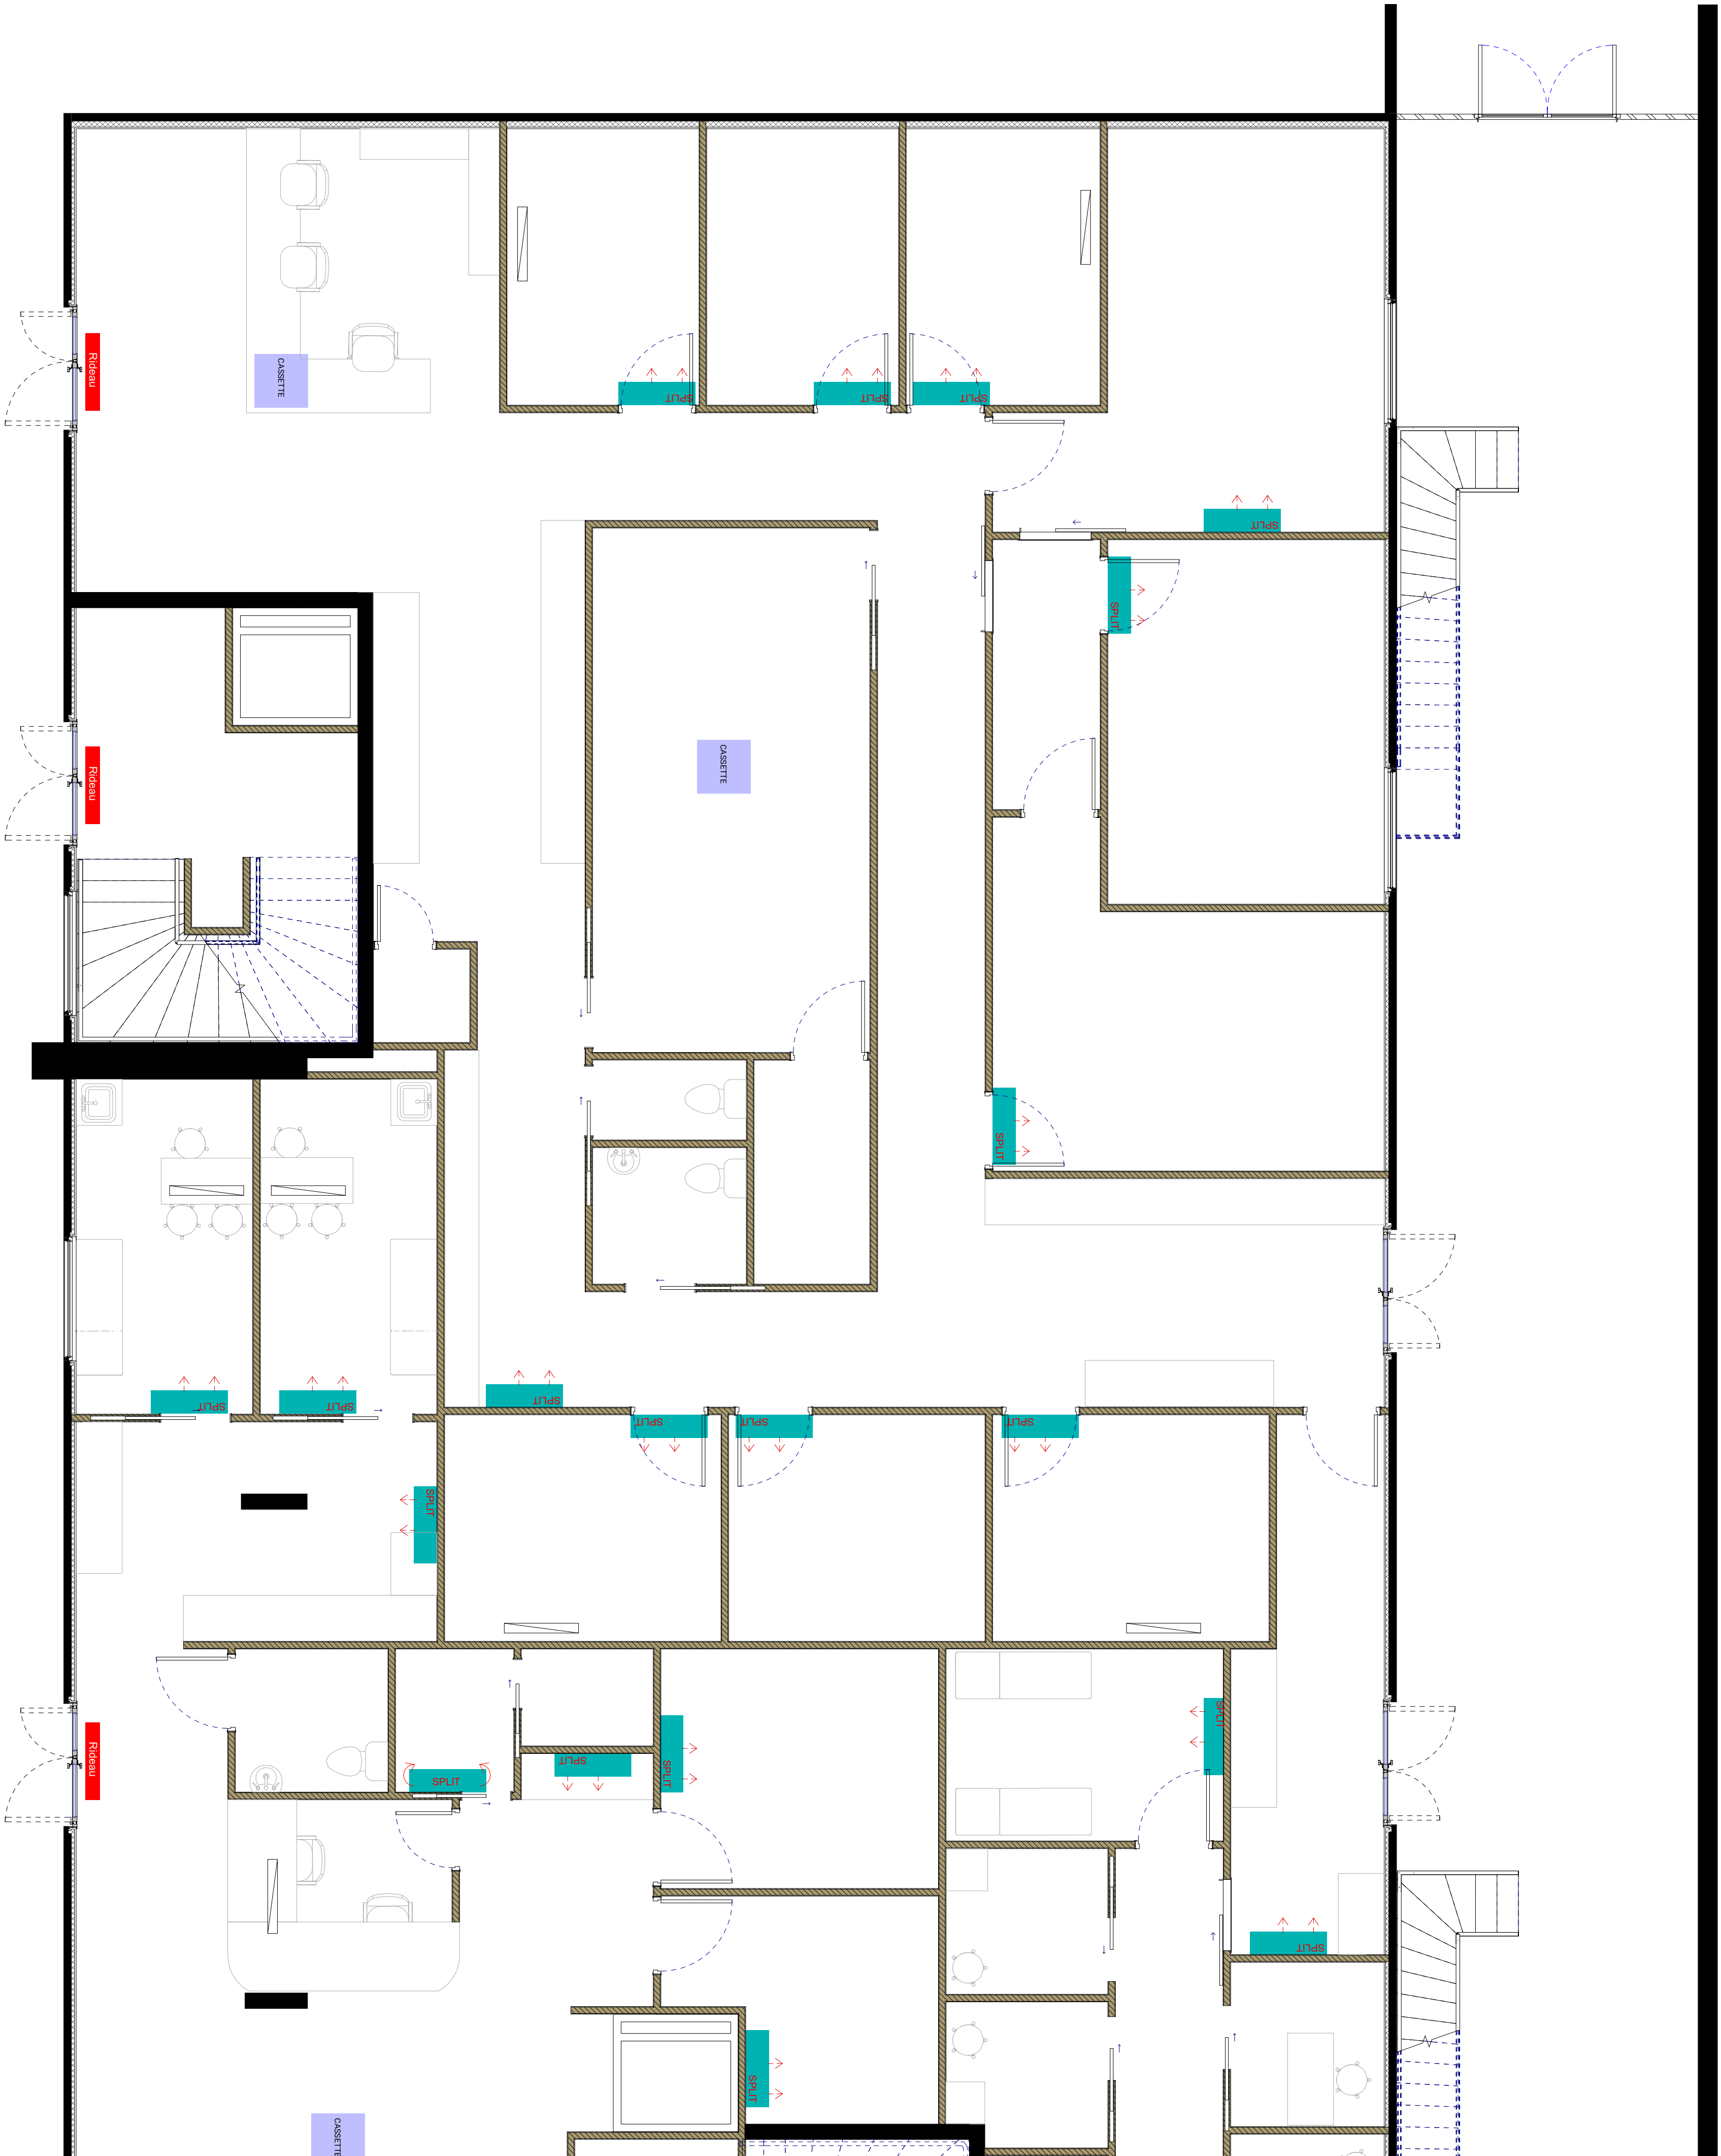

PLAN DE PRINCIPE A CONFIRMER PAR
INSTALLATEUR

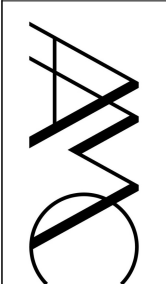

Agence d'Architecture
Marc Chouanqui
& Associés
5 rue Gustave Daré
75017 Paris
M / 06 21 22 01 00
T / 09 73 88 92 42
www.marcchouanqui.com

Les plans sont destinés à
vérifier sur place par
Non valable pour la com
Propriété de AA




CVC :

- Réseau soufflage / Air neuf
- Réseau reprise / Air vicié
- Split mural autonome
- ↔ Split mural réversible

CASSETTE

Cassette

PLAN DE PRINCIPE A CONFIRMER PAR
INSTALLATEUR

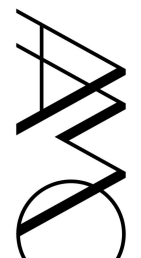

Agence d'architecture
Marc Chouaqui
& Associés

5 rue Gustave Daré
75017 Paris
M / 06 21 21 01 00
T / 09 73 88 92 42
www.marcchouaqui.com

Les plans sont destinés à
vérifier sur place par
non valable pour la com
Propriété de AA