







VIDE SUR RDC

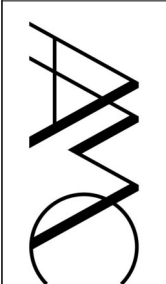

Agence d'architecture
Marc Chouaqui
& Associés

5 rue Gustave Daré
75017 Paris
M 06 21 22 01 00
T 09 73 88 92 42
www.marcchouaqui.com


Les plans sont destinés à
être utilisés sur place par
le client pour la construction.
Ils ne sont pas destinés à être
utilisés pour la construction.
Propriété de AA

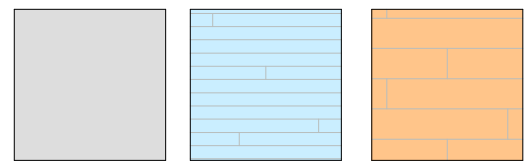

Sol carrelage effet parquet, Agence Ceramica - WOOTON naturel 25*150cm
y compris joints carrelés


Sol PVC effet parquet, Ceramiso - Luna Vinyls Authentics Oak XL Sardinia 23*
120cm
+ plinthe medium 10cm à peindre

Sol PVC effet béton ciré - Frosted Cement 9134 de chez Objectiflor
A positionner également sur les marches d'escaliers

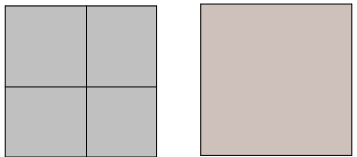

Sol Linoleum pour zone bloc opératoire / chirurgie Midolan Planet
5404 VANILLA SKY de chez GERFLOR avec remonée de peinture

Carrelage + plinthe sol locaux techniques gris clair effet béton
Strade 61 15x61 15cm de chez ARTENS Leroy Merlin

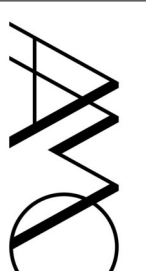


Agence d'Architecture
Marc Chouaqui
& Associés

5 rue Gauthier Dufé
75017 Paris
M/ 06 21 22 01 00
T/ 09 73 88 92 42
www.marcchouaqui.com


Les plans sont destinés à
servir sur place par
non valable pour la com
Propriété de AA



COURSIVE ARRIERE

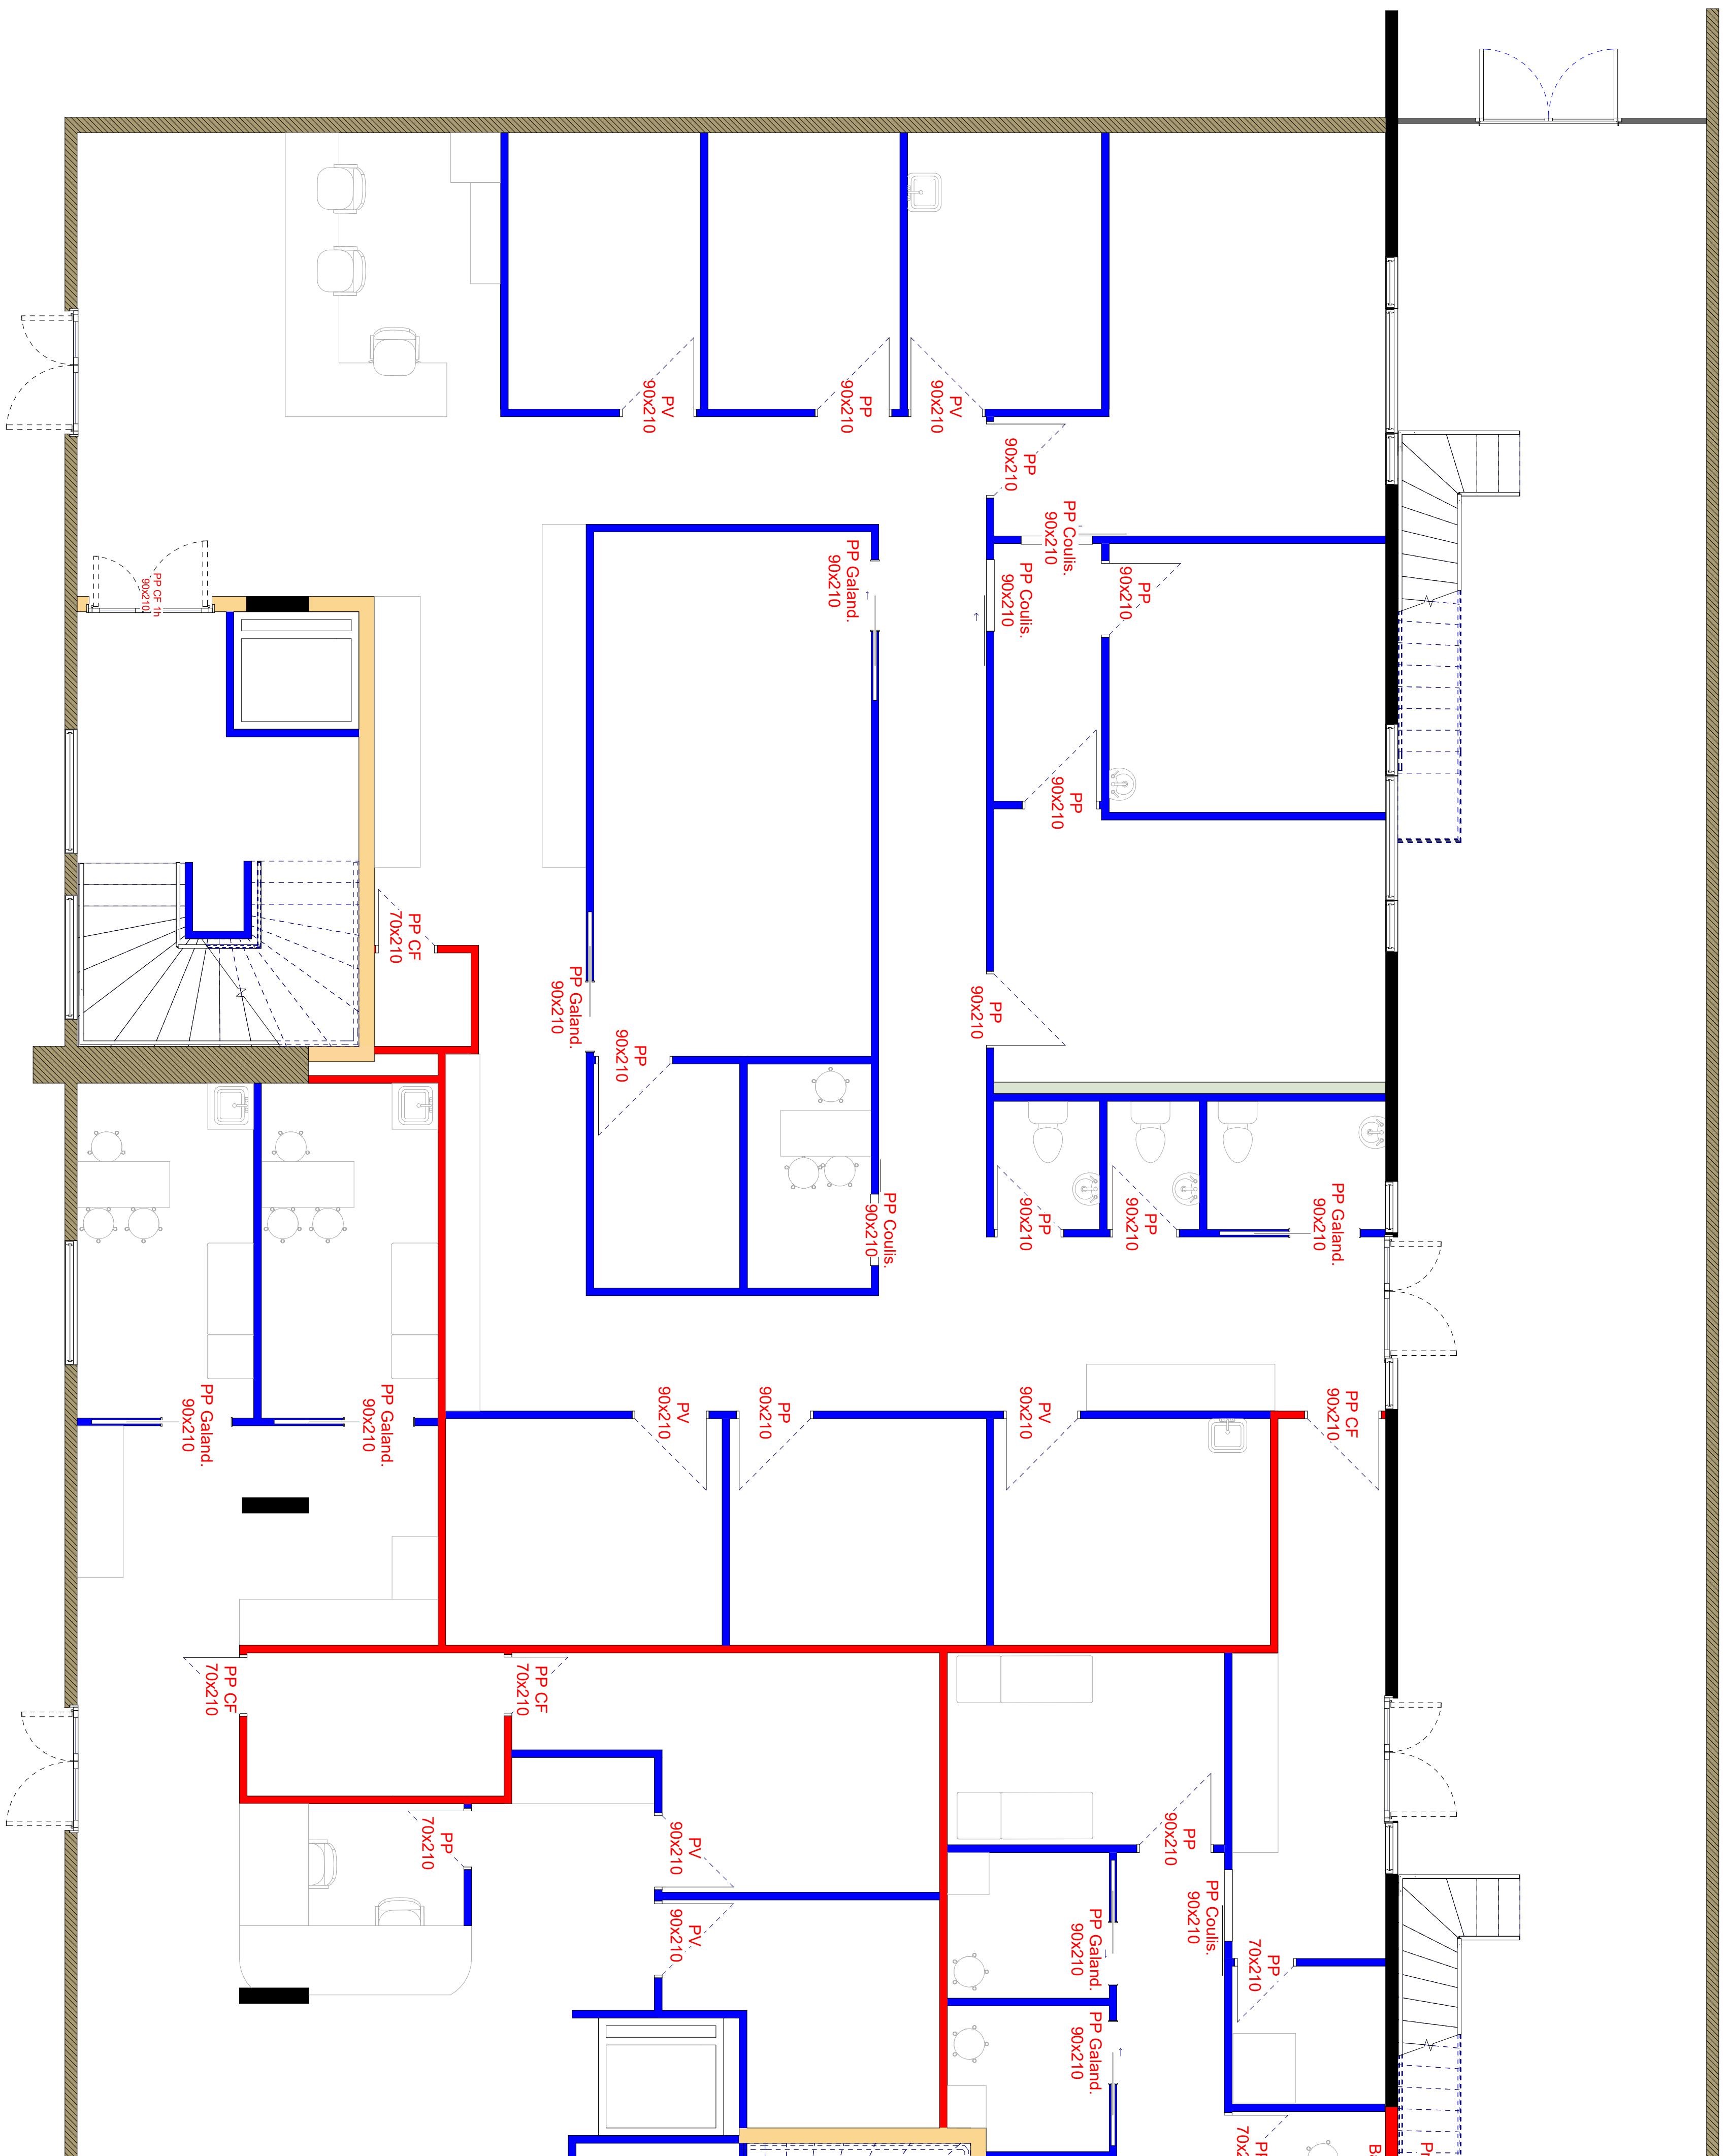

- | Cloisons et Portes : | |
|---|---|
|  | SAD 180 - Dietrich Placostill |
|  | Parpaing plein + isolation + BA13 (Enduit extérieur) |
|  | Cloison 98/48 CF 1H Placollam BA13 |
|  | Cloison 98/48 acoustique gamme placostill (KA25 / M8 / K25) |
|  | Cloison 98/48 acoustique gamme placostill (KA25 / M8 / K25) |
|  | Doublage pour passage gaine |
|  | SAD 180 - Dietrich Placostill |

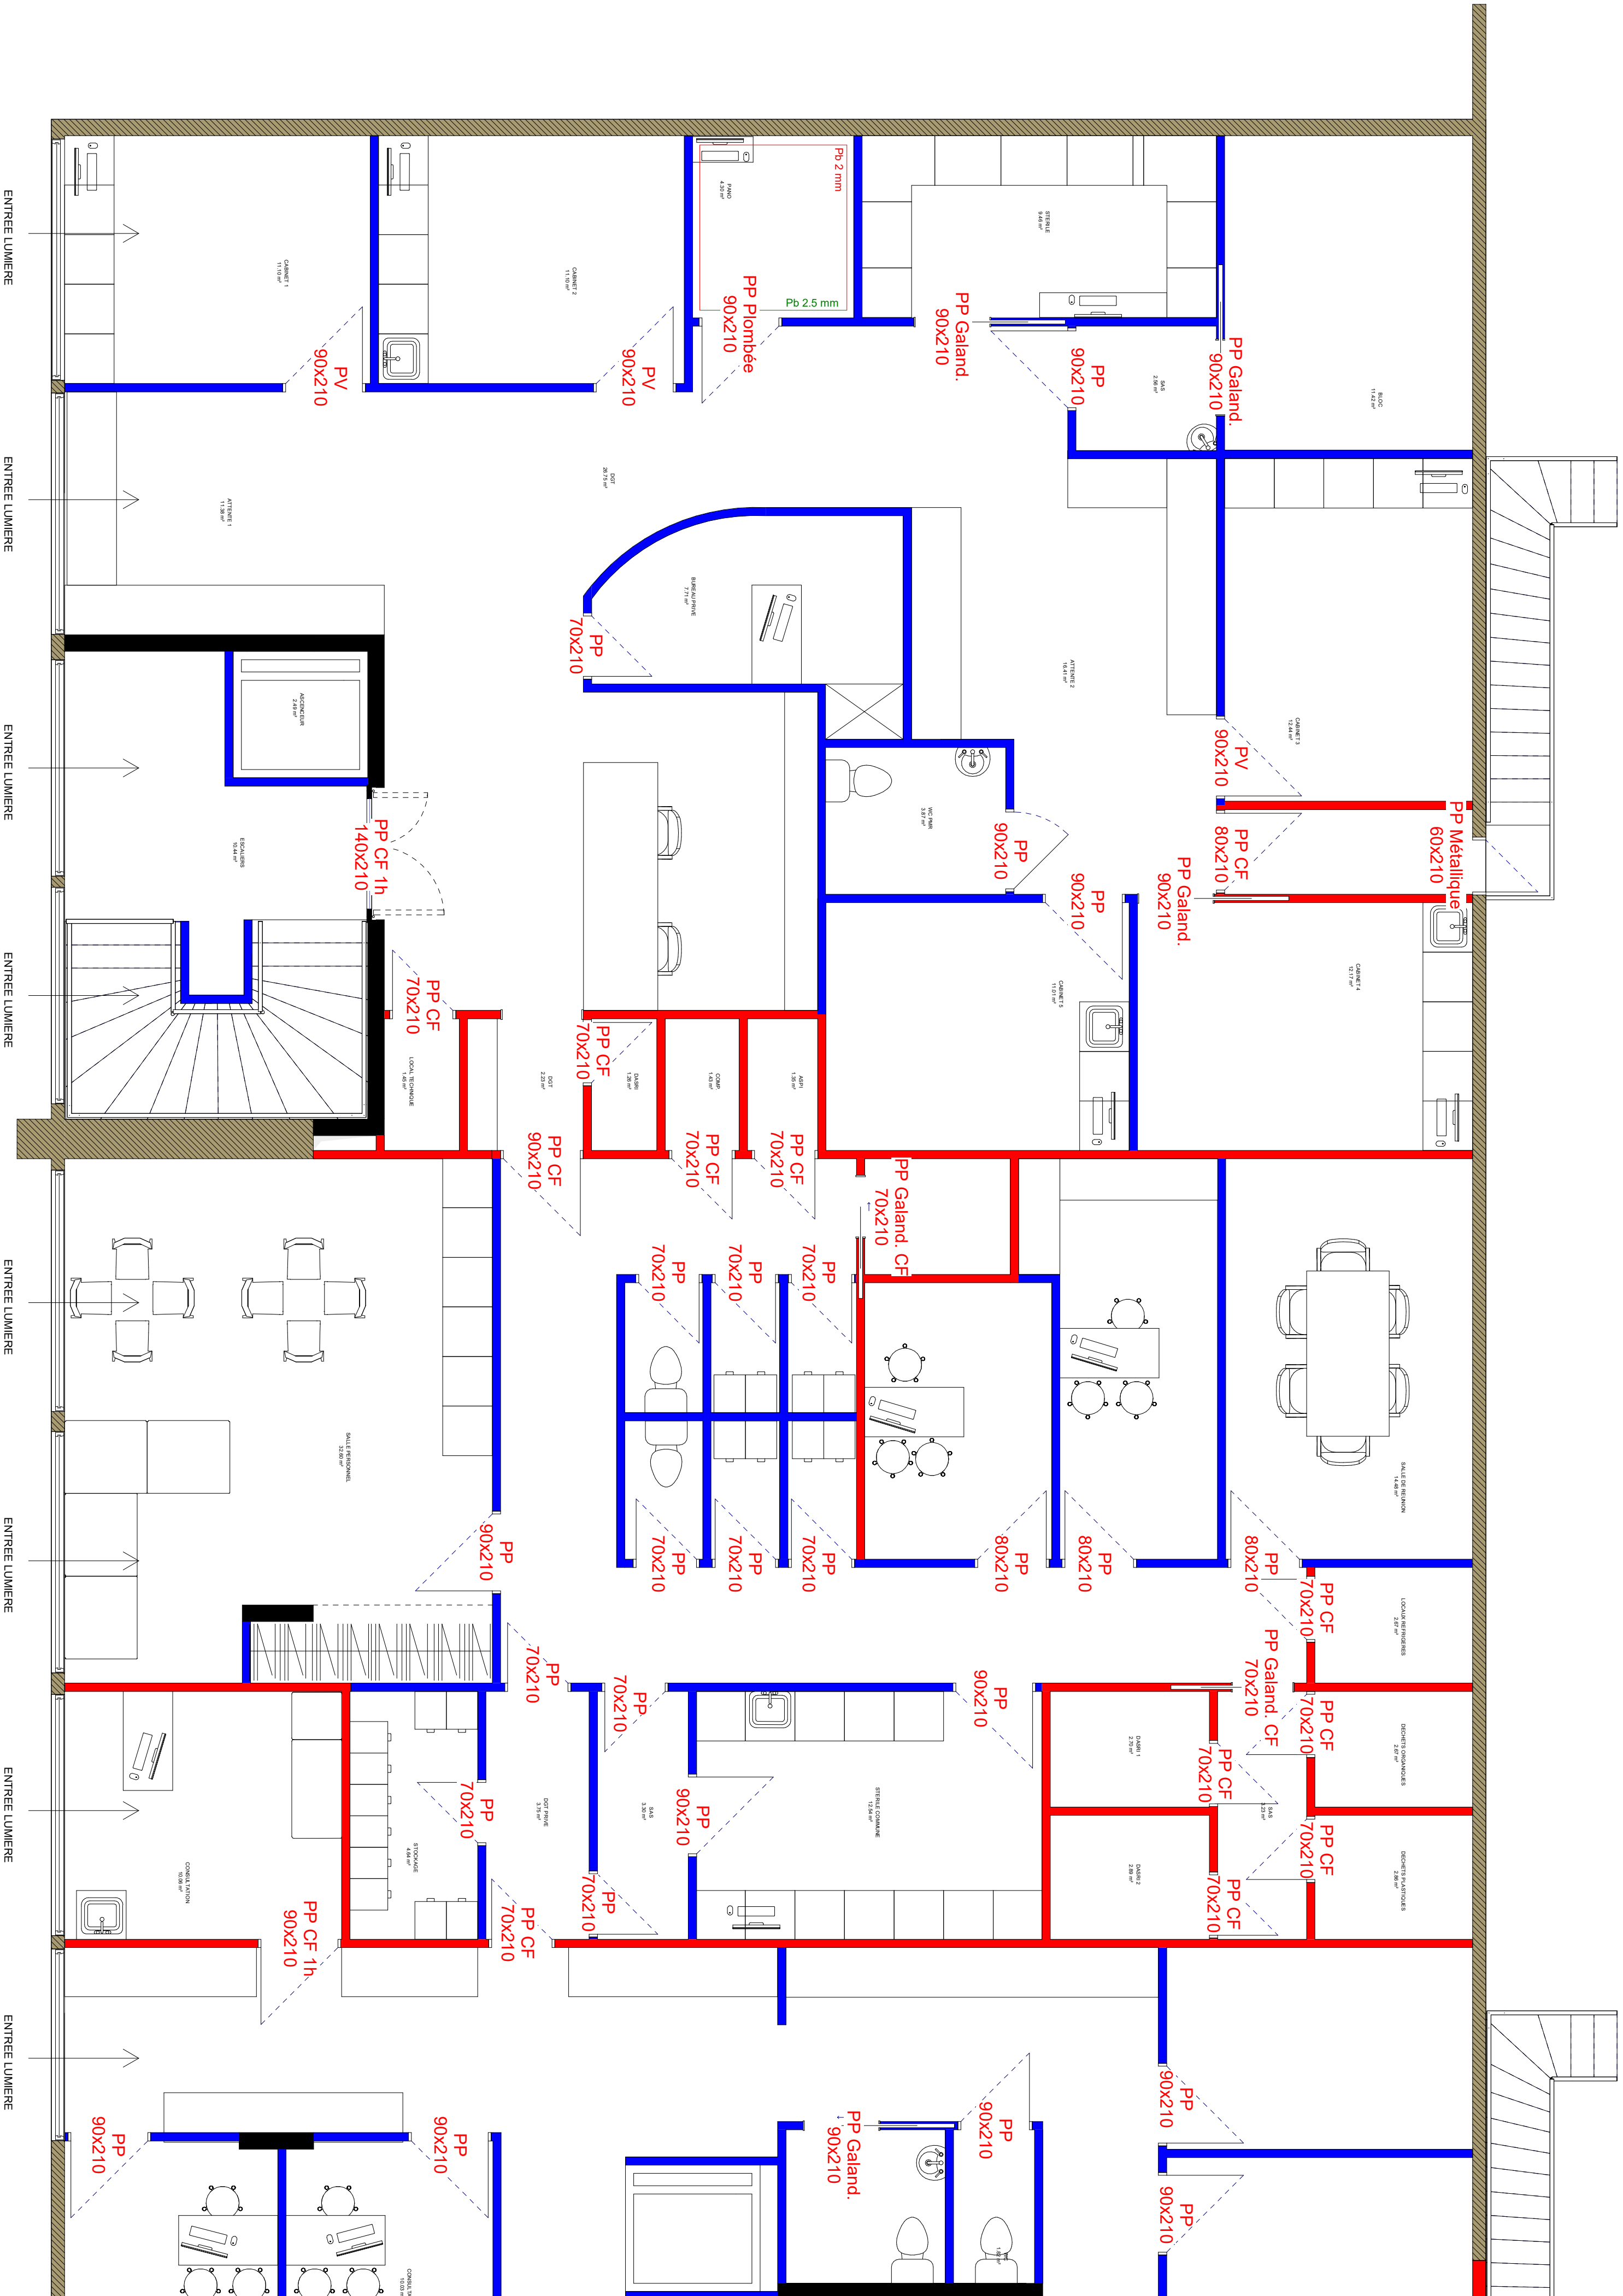




Revêtements des murs

- Peinture blanche salinée, gamme Biome de chez Tolleys toute hauteur
- Peinture verte, Amazone, gamme Biome de TOLLENS toute hauteur
- Peinture verte, Amazone, gamme Biome de TOLLENS
- peinture blanche H210cm (alignement porte) + bandeau vert H20cm jusqu'au plafond
- Peinture bleu, Azuré des anthyllides, gamme Biome de TOLLENS toute hauteur
- Peinture bleu, Azuré des anthyllides, gamme Biome de TOLLENS
- peinture blanche H210cm (alignement porte) + bandeau bleu H20cm jusqu'au plafond
- Peinture ocre rouge, Pêche de Vigne, gamme Biome de TOLLENS toute hauteur
- Peinture ocre rouge, Pêche de Vigne, gamme Biome de TOLLENS
- peinture blanche H210cm (alignement porte) + bandeau ocre rouge H20cm jusqu'au plafond

- Peinture ocre orange, Pretty, gamme Biome de TOLLENS toute hauteur
- Carrelage mural effet relief blanc brillant Frosty Atrons de chez Leroy Merlin toute hauteur - 2
- Carrelux en large et 2 carrelux sur la hauteur
- Panneau revêtement mural 3D, modèle W111 BAR de chez OFRAC DECOR dimension H 200cm x L 25cm x ep 2cm
- Panneau à peindre aspect bois naturel gamme Reelook Leroy Merlin
- Panneau végétal avec plantes stabilisées - modèle de chez L'ère végétale sur mesure
- Vitroplaine sur les fenêtres



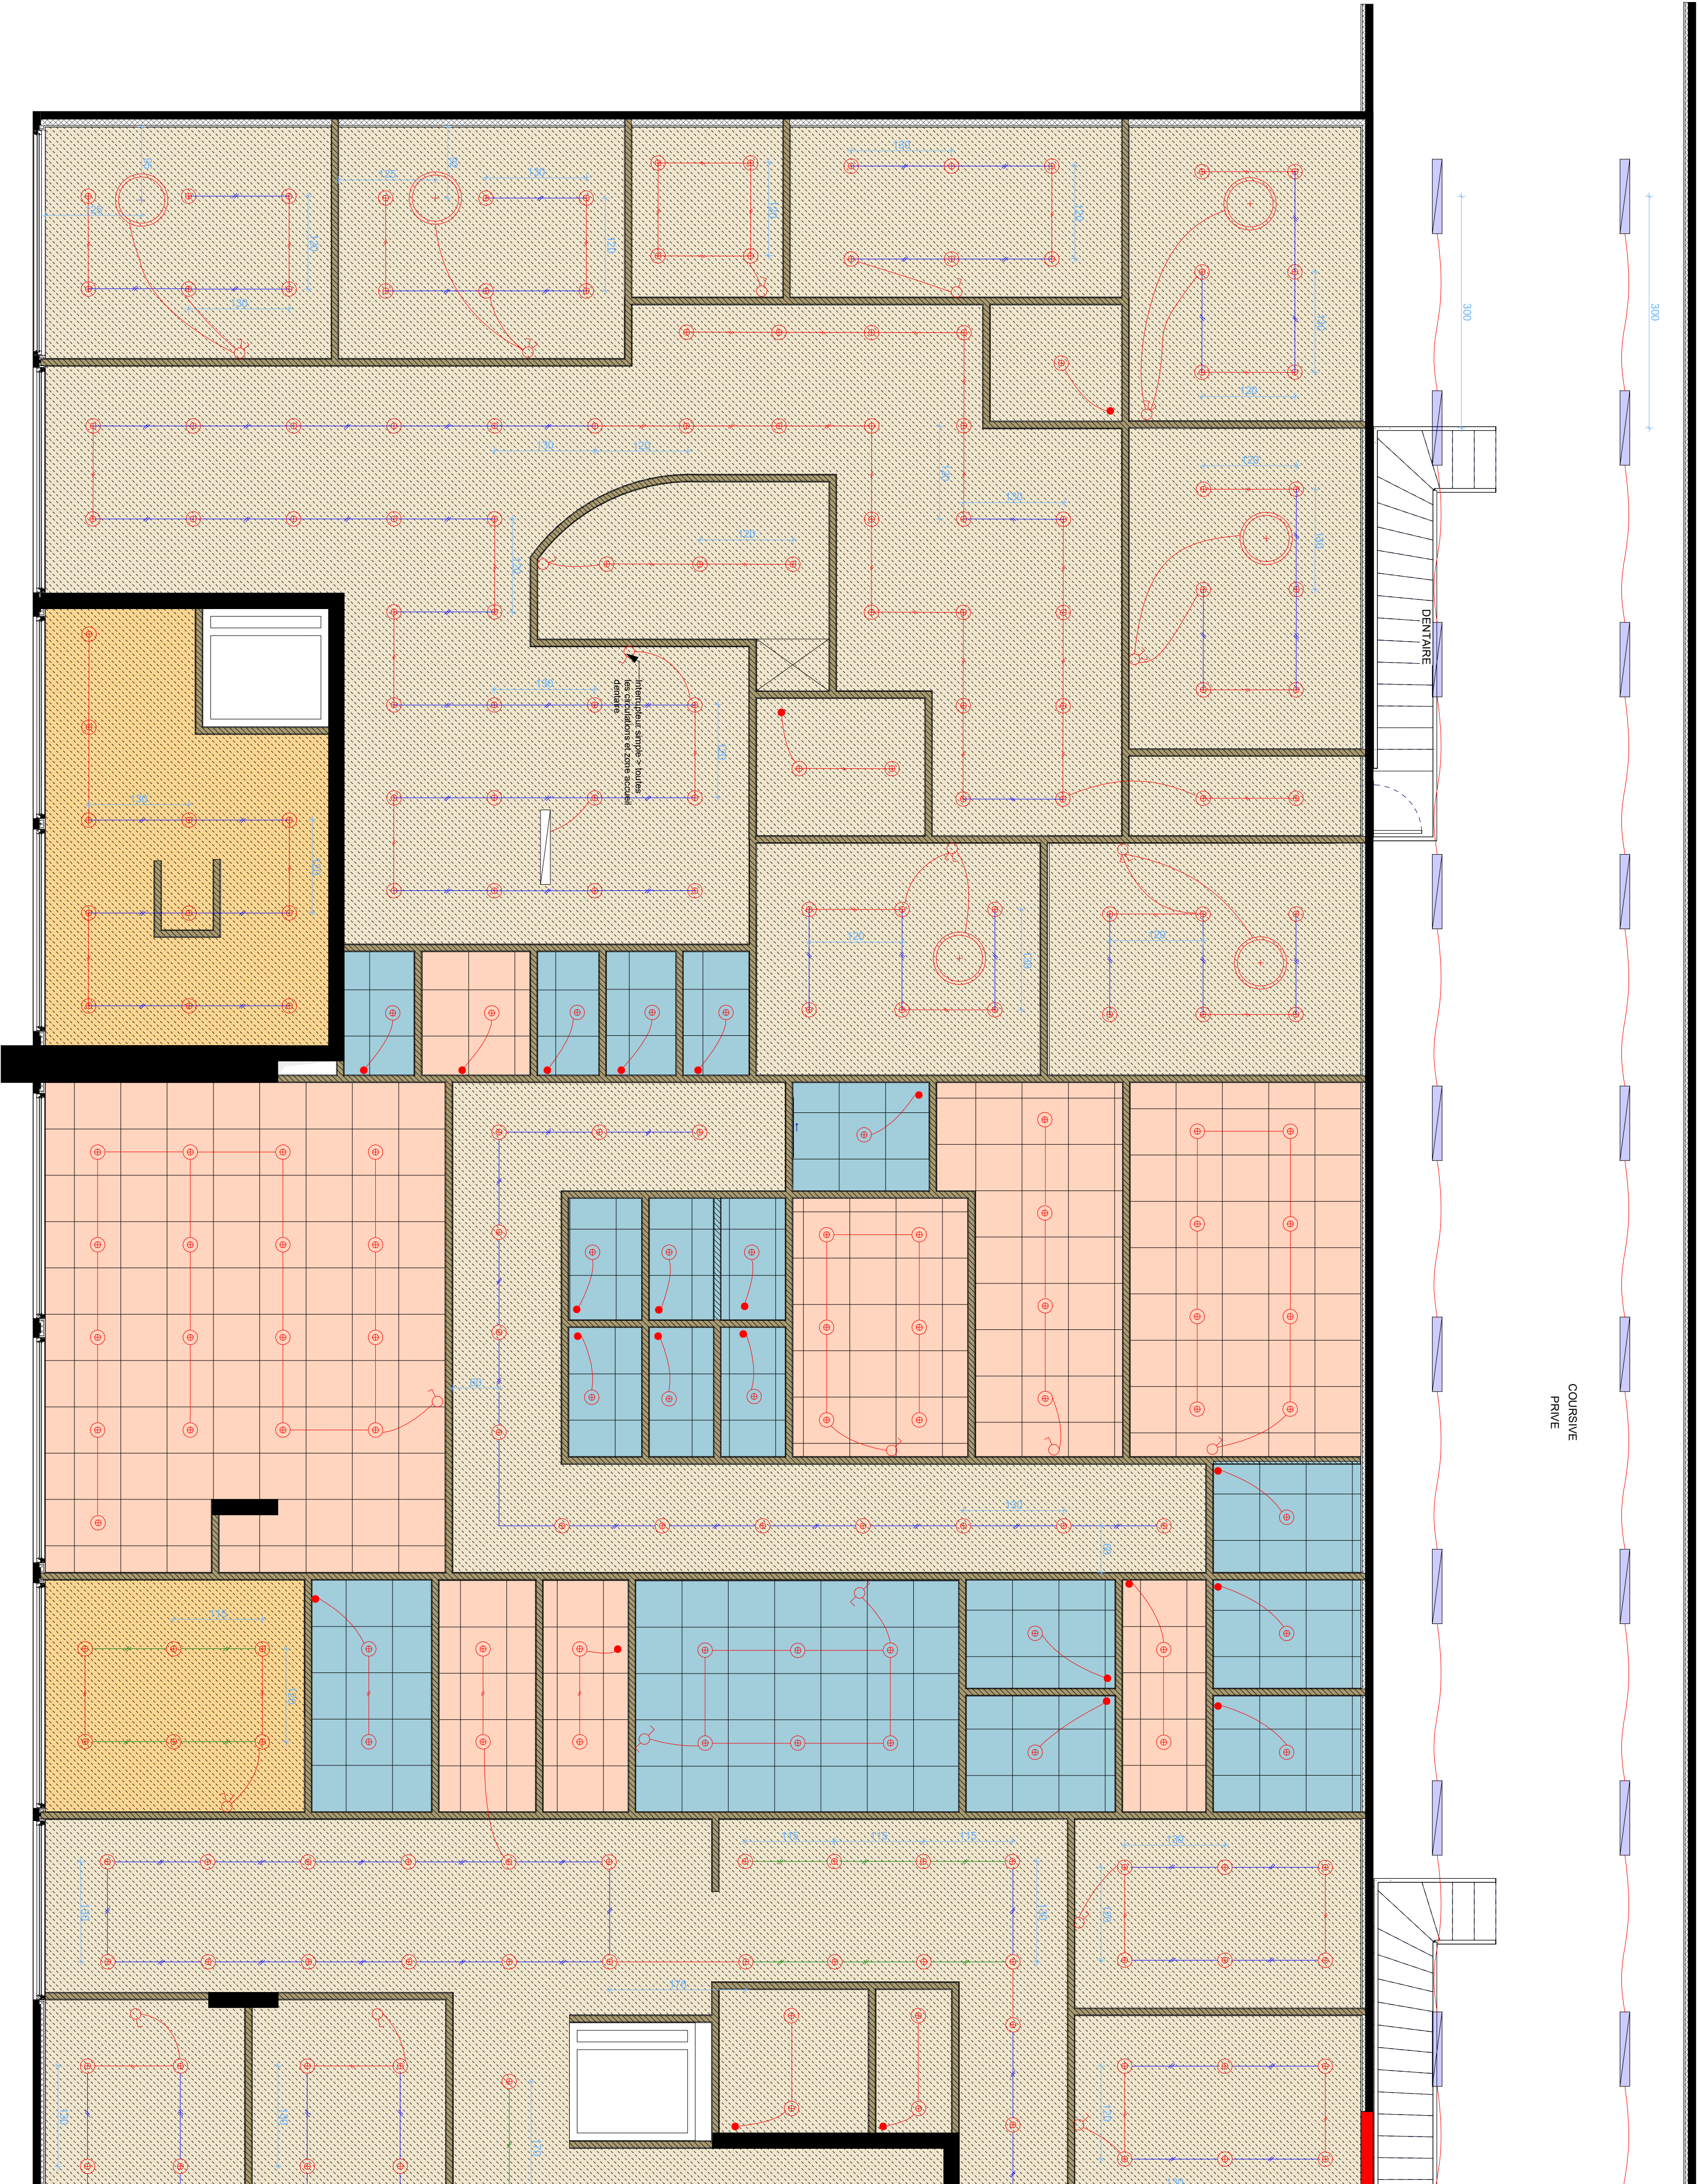


COURSIÈRE
PRIVE

Faux Plafond et Eclairage :

- Luminaire Type 1 : Suspensions décoratives
- Luminaire Type 2 : Spot 4000K, efficacité ultra plat dans faux-plafond
- Luminaire Type 3 : Dalle LED ronde, 4000K modèle à définir
- Interrupteur simple allumage
- Interrupteur va-et-vent
- Interrupteur double allumage
- Détecteur mouvement (luminaire)

- Faux plafond Dalles acoustiques démontables 60/60 micro perforée Locaux du personnel
- Faux plafond BA13 acoustique
- Faux plafond Dalles démontables 60/60 Locaux techniques
- Faux plafond BA13 CF-1h

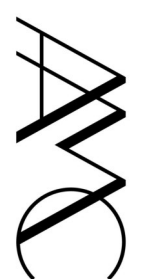


Agence d'Architecture
Marc Chouaqui
& Associés

5 rue Gauthier Duré
75017 Paris
M / 06 21 22 01 00
T / 09 73 88 92 42
www.marcchouaqui.com

Les plans ont été réalisés à
partir des plans d'architecte
et ne sont pas destinés à être
utilisés pour la construction.
Propriété de AA

Tous les luminaires seront reliés à l'interrupteur général situé au niveau de l'accueil

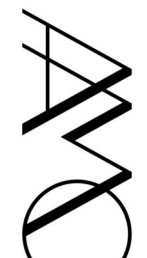

Agence d'Architecture
Marc Chouaqui
& Associés

5 rue Gauthier Dufé
75017 Paris
M / 06 21 22 01 00
T / 09 73 88 92 42
www.marcchouaqui.com

Les plans sont destinés à
être utilisés sur place par
le client pour la construction.
Ils ne sont pas destinés à être
reproduits ou utilisés pour d'autres
projets sans la permission écrite de
l'Agence d'Architecture Marc Chouaqui & Associés.

SALLE DE SOINS DENTAIRE

R	-Connexion Radio : Générateur de rayon X 5A/220V – 1,2 KW -Montage murale sur bras ciseaux – la fixation doit supporter 150KG à l'arrachement -1 ALIMENTATION 220V 3x2,5 mm² - Hauteur = 0.95m -1 câble de commande 3x 1,5 mm² allant au bouton poussoir D
F	-Raccordement fauteuil - Les arrivées Plomberie et Elec doivent tenir dans un rectangle de 27x17cm -1 ALIMENTATION 230 V 16A +T, 3x 2,5 mm² + 1RJ45 (dans fauteuil) -Les arrivées du fauteuil doivent loger dans un cercle de 15 cm de diamètre - LE FAUTEUIL EST FIXE AU SOL AVEC DES CHEVILLES DE 6,5 cm -1 EF par cuivre 10/12 en raccord Mâle 15/21- Hauteur 8cm -1 Air comprimé par cuivre 10/12 en raccord Mâle 15/21 - Hauteur 8cm -1 PVC diam 40 venant de l'aspiration AS LOCAL TECHNIQUE en ligne droite sans coude supérieur à 45° - Hauteur 8cm + 3X1.5" contact d'aspiration pour déclenchement du moteur d'aspiration AS
E	-Eclairage au plafond: -1 alimentation 220V 3x 1,5 mm² commandée par un interrupteur (porte du cabinet)
----	-Gaine aiguillée : - Liaison entre écran et poste informatique dans les cabinets dentaires
B	-Bureau dans cabinet : -4 Prises 220V 3x 2,5 mm² - Hauteur 20cm -1 Gaine DIAM 25 en sortie de câble allant vers Ecran - Hauteur 20cm -3 Prises RJ45 - Hauteur 20cm
D	-Bouton poussoir commande radio 1 câble de commande 3x 1,5 mm² à raccorder sur 1 bouton poussoir venant de R - Hauteur 1.50m
SC	-Ecran scialytique fixé au plafond (éclairage sur double bras articulé) -Prévoir panneau de fixation 60cm X 60cm pour fixer l'éclairage -1 alimentation 220V 3x 1,5 mm² (le scialytique dispose de son propre interrupteur) - au plafond
EC	-ECRAN PC DEPORTE (au mur ou dans faux plafonds) - H : 140cm -1 Alimentation 220V 3x1,5mm² -1 Prises RJ45 -1 Gaine DIAM 25 allant vers le point B (bureau du praticien)
VS	-EVIER HOSPITALIER -1 alimentation 220V 3x 2,5 mm² en sortie de câble hauteur 50 cm pour la commande du mitigeur - Hauteur 50cm -1 Sortie de câble 220 V 3X 1,5 mm² pour éclairage au-dessus de l'évier - Hauteur 170cm -1 ARRIVEE D'EAU FROIDE vasque - Hauteur 50cm -1 ARRIVEE D'EAU CHAUDE vasque - Hauteur 50cm -1 Vidange EU PVC DIAM 40 vasque - Hauteur 50cm
V	-Vasque simple ou encastrée dans meuble (dans cabinet) : -1 ARRIVEE D'EAU FROIDE vasque - Hauteur 50cm -1 ARRIVEE D'EAU CHAUDE vasque - Hauteur 50cm -1 Vidange EU PVC DIAM 40 vasque - Hauteur 50cm -1 EF par cuivre 10/12 avec vanne de coupure en raccord femelle - Hauteur 40cm
2m	Pose de madrier de soutien permettant le soutien du bras ciseaux : - Largeur 20 cm - à fixer dans l'épaisseur de la cloison - Charge à supporter : entre 150 et 300kg

PANORAMIQUE

C	-Oculus ou Caméra de contrôle patient H=2.00m
Au	-Arrêt d'urgence à clé H=1.50m
P4	-Connexions boîtier et arrêt d'urgence H=1.50m : 1 gaine diamètre 25 venant de A1 avec « lire fi » câble 2x 1 mm² en sortie de câble venant du contact de porte 1 interrupteur coup de poing en série avec le coup de poing A2
Bc	-Boîtier de commande H=1.50m
M	- Renfort plaque en bois massif - Dimensions 60 x 80 cm (L x H), Epaisseur 6cm dans salle PANO
A1	-Alimentation de la radio PANO H=20cm : 1 alimentation 220V 3x2,5 mm²en sortie de câble en ligne directe avec disj différentiel 30Ma 1 prise 220v 3x2,5 mm² hauteur 20cm 1 câble 3x 1,5 mm² en sortie de câble venant du voyant vert hauteur 20 cm 1 sortie de câble avec une gaine diamètre 20 allant en P4 hauteur 20 cm 1 prise RJ45 hauteur 20 cm 1 Gaine DIAM 25 en sortie de câble allant en P4
A2	-Arrêt d'urgence H=1.20m : interrupteur coup de poing accessible pour le patient hauteur 120 cm , Monté en série avec le coup de poing extérieur P4
A3	-Poste informatique H=20cm : 3 PC 220V pour le PC de la PANO + 2 RJ45
VV	-Au-dessus de la porte à l'extérieur et à l'intérieur 2 voyants verts indiquent que la radio fonctionne
RR	-Au-dessus de la porte à l'extérieur et à l'intérieur 2 voyants rouges indiquent que la radio est sous tension
CP	-Un contact de porte interdit le fonctionnement le la radio lorsque la porte est ouverte
CA	Caméra au plafond avec écran couleur coté extérieur

OPHTALMOLOGIE

4RJ 6PC	Prévoir 6 PC + 4 RJ45 pour bureau
	Fourreau Ø40 entre les 2 points pour câble Nidek et câble 3G1.5 souple. Sortie à 1.30m du sol côté écran, prévoir 50 cm de mou. Sortie hauteur standard côté unité, prévoir 2 m de mou.
	Fourreau Ø40 entre l'interrupteur et le pied de l'unité pour câble 3G1.5 souple, prévoir 2 m de câble côté unité.
EC	-ECRAN PC DEPORTE (au mur ou dans faux plafonds) - H : 140cm -1 Alimentation 220V 3x1,5mm² -1 Prises RJ45 - Prévoir câble Hdmi

BLOC OPHTALMOLOGIQUE

Alim Wali-i 120W	1 PC 230V + 2 RJ45 en faux plafond prévoir descente sur goulotte à 1.60m
Alim Plasmair	1 PC 230V et 1 RJ45 à 1m du sol Prévoir 2 RJ45 sans passage par la baie de brassage entre WALL-i et Unité de traitement - Plasmair Guardian 600 V
Laser	1 Prise ondulée 16A et 1 RJ45 vers baie info dédiée au bloc opératoire Boîtier au sol au niveau du pied du fauteuil -1 gaine 20 pour fibre optique sous le laser reliée à l'écran - Pas d'angle
TV	- 2 PC - Alimentation 220v en 2,5mm2 PC au mur H= 140cm -1 gaine 20 pour fibre optique sous le laser reliée au fauteuil - Pas d'angle

DERMATOLOGIE

Alim Hotte	Prises au plafond - A définir selon modèle selectionné Filtre Hepa CO2 à prévoir
Alim Fauteuil	2 PC 220V + 2 RJ45 en sol A centrer dans la pièce
VR	-Au-dessus de la porte à l'extérieur 1 voyant qui indique si la salle laser est en fonction - PC 16A

LOCAL STÉRILISATION

	-Evers simple bac -1 Sortie de câble 220 V 3X1,5 mm² pour éclairage plan de travail H=1.70 m
S1	-1 ARRIVEE D'EAU FROIDE - Hauteur 50cm -1 ARRIVEE D'EAU CHAUDE - Hauteur 50cm -1 VIDANGE EU PVC DIAM 40 - Hauteur 50cm -1 EF avec robinet 20/27 pour alimenter le nettoyeur Gamasonic SNC 30E - Hauteur 40cm Soufflette : -1 Air comprimé par cuivre 10/12 avec vanne de coupure en raccord femelle - Hauteur 50cm
S2	Nettoyeur à ultrasons encastré GAMASONIC SNC 30E (2140W) -1 Prise 220V 3x 2,5 mm² 16 A - H=0.40m -Bac de trempage SNC 30E : -Vidange PVC HAUTE TEMPERATURE DIAM 40 avec siphon type machine à laver - Hauteur 40cm
S3	Soudeuse posée sur le plan de travail -2 Prises 220V 3x 2,5 mm² - H=1.10m
S4	-Autoclave posé sur le plan de travail (2450 W - 16A) : -3 Prises 220V 3x 2,5 mm² + : H=1.10m + 1RJ45 : H=1.10m -1 EF avec robinet 20/27 pour le stérilisateur - Hauteur 60cm -1 Vidange PVC diam 40 haute température EU avec siphon type machine à laver - Hauteur 60cm

ACCUEIL/ATTENTES / ESPACE PERSONNEL

Ac	-4 PC - Alimentation 220v + T16A en 2,5mm², PC intégré à la banque d'accueil -Ligne téléphonique -4 RJ45 - Réseau câble RJ vers point à déterminer H= 30cm	
K	-2 PC - Alimentation 220v + T16A en 2,5mm2 PC au mur H= 110cm -1 prise PC pour micro-onde -1 prise PC pour frigo	
Imp.	- 2 PC - Alimentation 220v + T16 en 2,5 m2 - 1 RJ45 - Réseau câble RJ vers point à déterminer, H : 30 cm et prévoir sortie câble Hdmi	
P1	-1 PC simple- Alimentation 220v + T16A en 2,5mm2 PC au mur H= 30cm	P1 -1 PC simple- Alimentation 220v + T16A en 2,5mm2 PC au mur H= 120cm
P2	-1 PC double - Alimentation 220v + T16A en 2,5mm2 PC au mur H= 30cm	P2 -1 PC double - Alimentation 220v + T16A en 2,5mm2 PC au mur H= 120cm
P1	-1 PC simple - Alimentation 220v + T32A en 2,5mm2 PC au mur H= 30cm	Cam - Caméra de surveillance au plafond

LOCAUX TECHNIQUES

EA	-Extraction d'air haute : prévoir un ventilateur d'une puissance de 0,26 mètres cube/seconde
AN	-Apport d'AIR NEUF: prévoir une grille basse de 0,40 m² soit 60 x 60 cm
AGE	-Alimentation Groupe Extraction : -1 PRISE DE COURANT 220V / 3x2,5mm² - Hauteur 20cm
AV	-2 PVC diam 50 mm à 30 cm du sol : pour l'évacuation de l'air viscié provenant de chaque aspiration
AS	ASPIRATION n POSTES pour n Cabinets : Regrouper les n PVC de 40 sur un collecteur de diamètre 50 mm -1 Prise 220V 3x 2,5 mm² 16 A - Hauteur 30cm -CABLE DE COMMANDE (asp) 3x1,5 mm² allant vers cabinets 1 et 2 (un câble vers chaque cabinet) -1 EF par cuivre 10/12 avec vanne de coupure en raccord femelle - Hauteur 40 cm -1 PVC diam 40 PARTANT (Hauteur 10 cm) de l'aspiration ALLANT vers F dans CABINET n -1 VIDANGE EAUX USEES PVC DIAM 40 - Hauteur 10 cm -1 PVC diam 50 vers l'extérieur pour raccorder le tuyau d'évacuation de l'air vicié de l'aspiration
CP	Compresseur : PREVOIR UNE VANNE DE COUPURE SUR CHAQUE DEPART 3,3 Kw intensité nominale 14,3A h76 x p52x L79 90kg -1 PRISE DE COURANT 220V 3x2,5mm² le Compresseur - Hauteur 20cm -1 prise RJ45 - Hauteur 20cm PREVOIR UNE VANNE DE COUPURE SUR CHAQUE DEPART -1 départ D'AIR PAR CUIVRE 10/12 avec vanne de coupure allant vers le CABINET n vers F et V -1 départ D'AIR PAR CUIVRE 10/12 avec vanne de coupure allant vers le CAB CHIRURGIE vers F et V -1 départ D'AIR PAR CUIVRE 10/12 avec vanne de coupure allant vers la stérilisation vers S1 et S5
ECS	-Ballon Eau Chaude Sanitaire
WC	-Cuvette WC : -1 ARRIVEE D'EAU FROIDE -1 Vidange EV PVC DIAM 100
----	---- Aspiration (local technique) ---- Air comprimé



Agence d'Architecture
Marc Chouraqui
& Associés

5 rue Gustave Doré
75017 Paris
M/ 06 21 22 01 00
T/ 09 73 88 92 42
www.marchouraqui.com

Les côtes sont données à titre indicatif et sont à
vérifier sur place par les entrepreneurs.
Non valable pour la construction de l'ouvrage.
Propriété de AAMC Architectes

Centre Médical
M. Xavier MORVAN
185 Rue du plan de la Tour, Sainte Maxime

Légende

Date 15/11/2023 17:50:17

Format A1 Echelle 1 : 50

DCE 5.3 A1




Pompe -



Vasque - EF




Vasque EF/EC

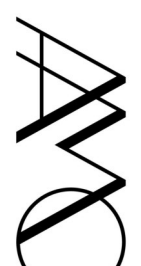

Agence d'Architecture
Marc Chouaqui
& Associés


5 rue Gauthier Dufé
75017 Paris
M / 06 21 22 01 00
T / 09 73 88 92 42
www.marcchouaqui.com

Les plans ont été réalisés à
vérifier sur place par
Non valable pour la com
Propriété de AA

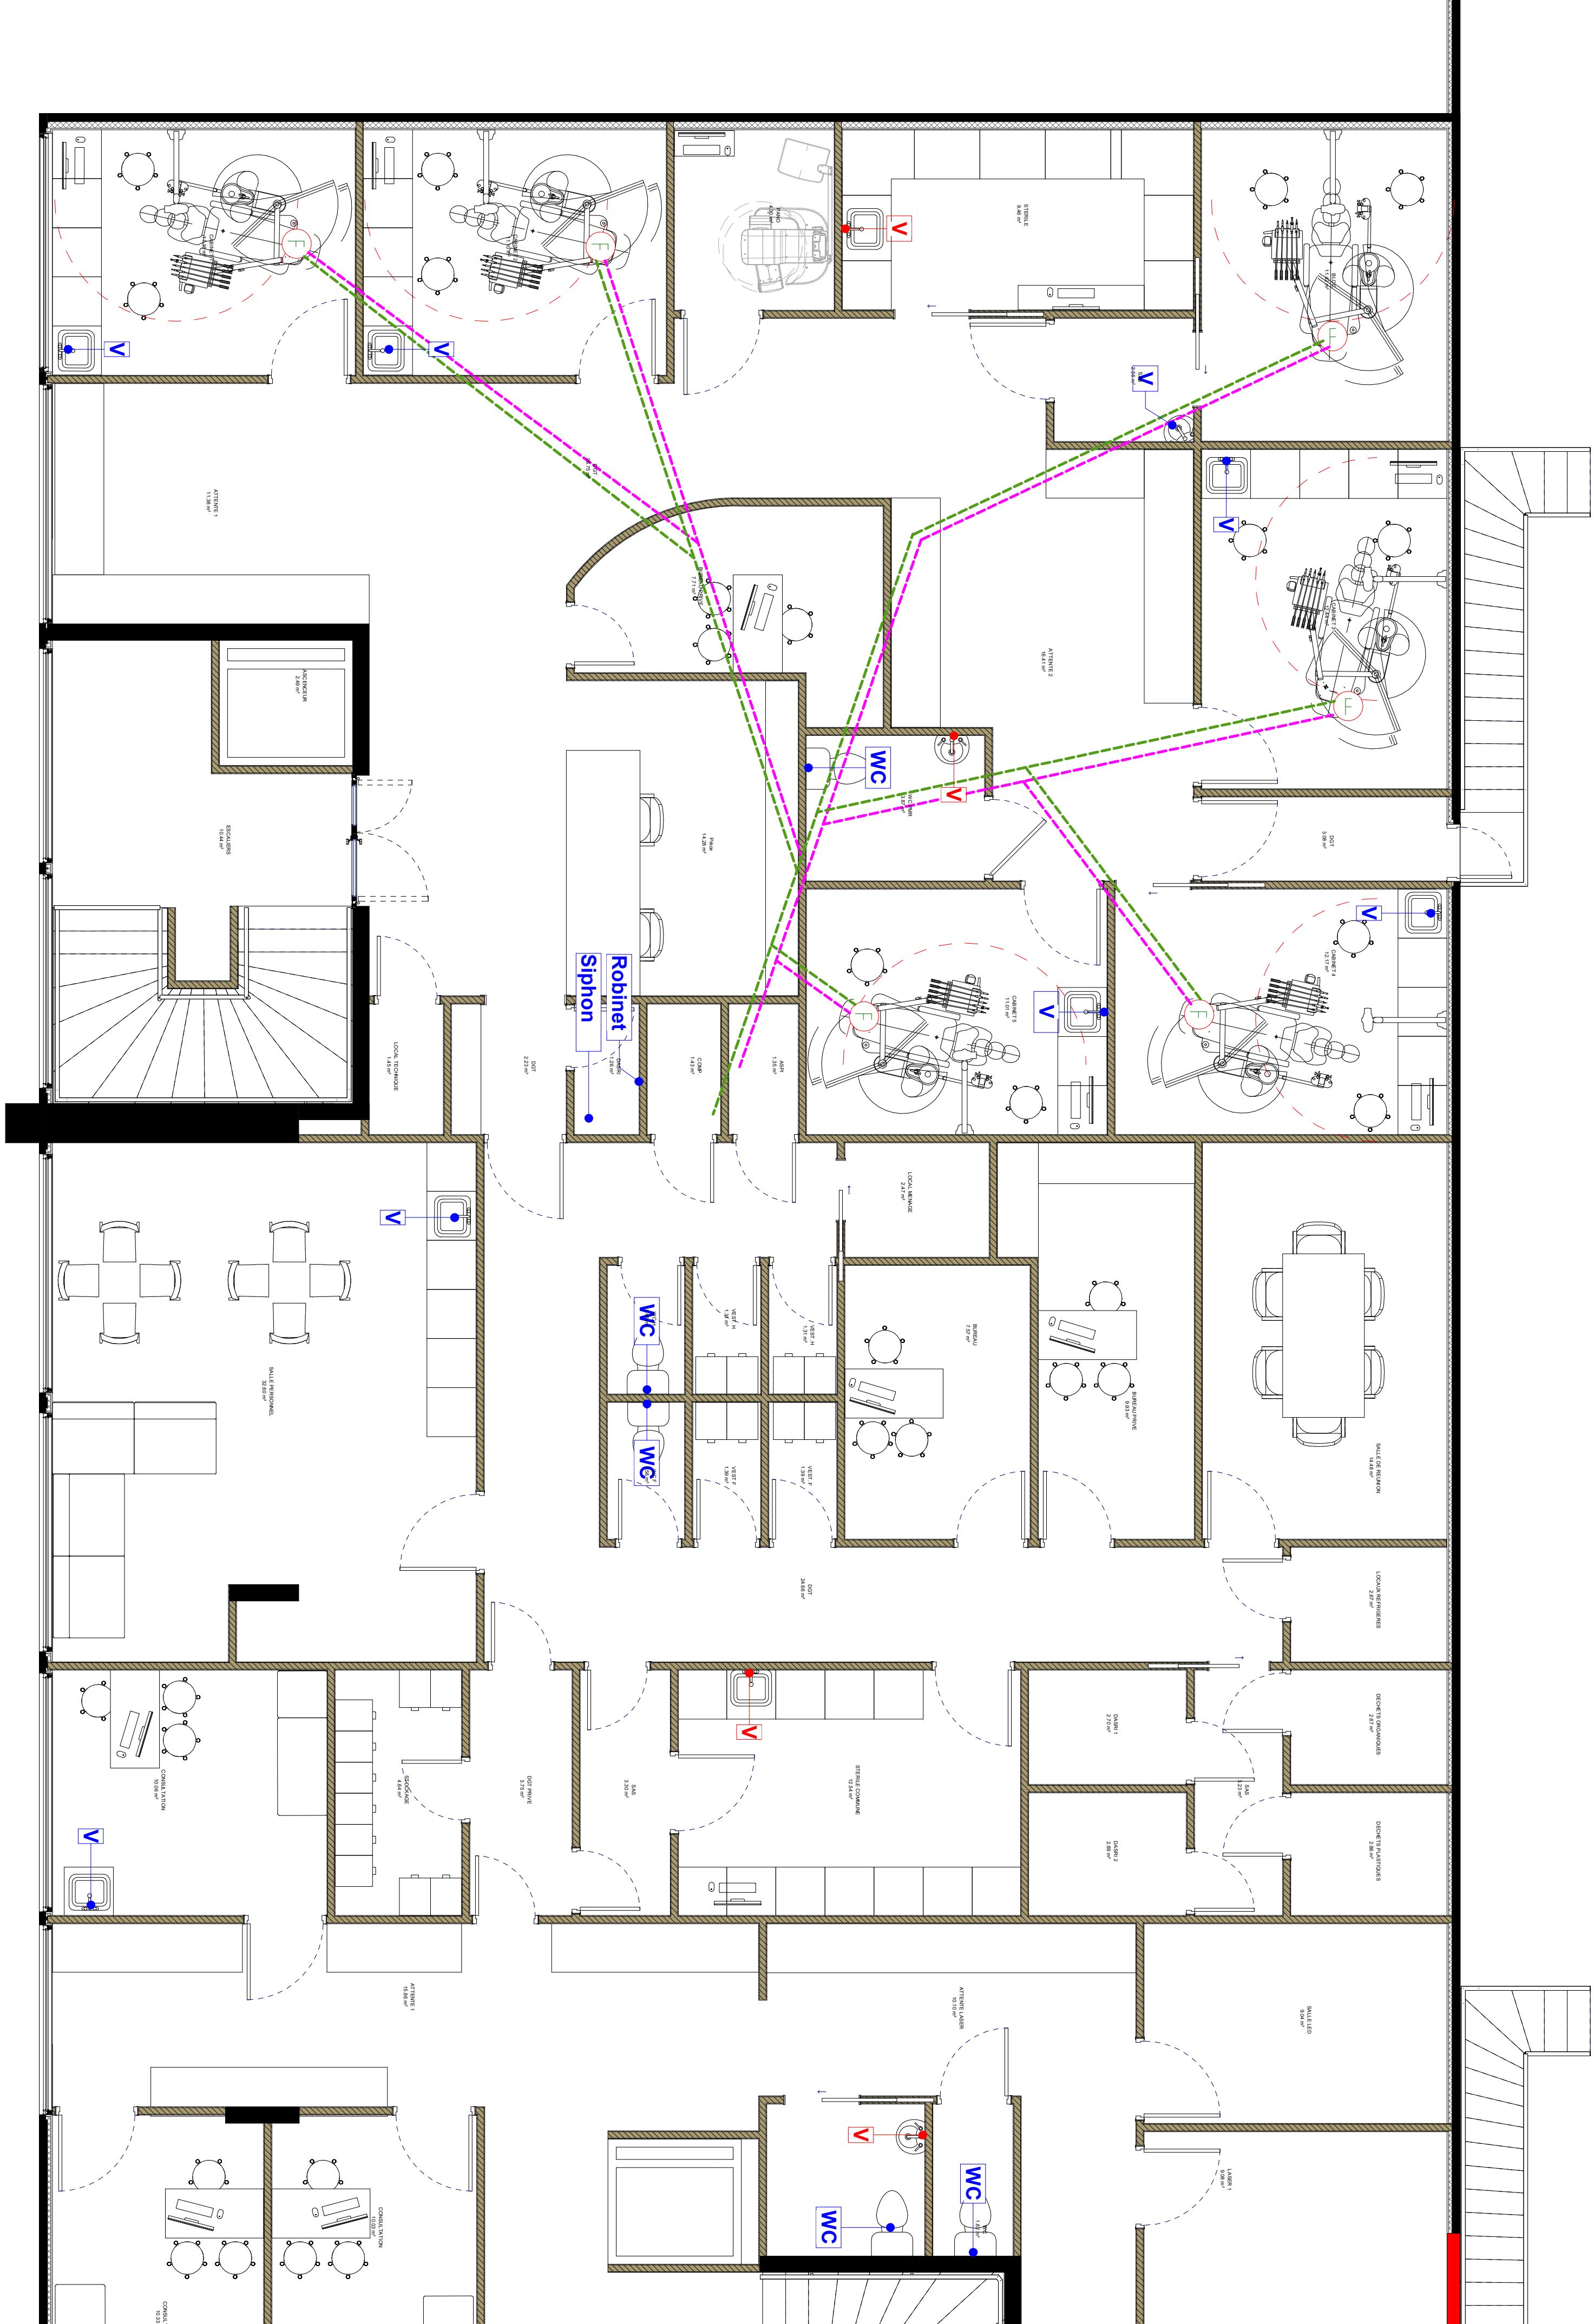

Pompe:


- Air aspiré
- Air comprimé
- Vasque - EF
- Vasque EF/EC

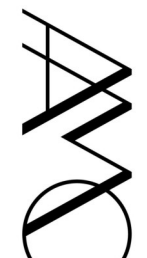

Agence d'Architecture
Marc Chouaqui
& Associés

5 rue Gauthier Dufé
75017 Paris
M / 06 21 22 01 00
T / 09 73 88 92 42
www.marcchouaqui.com

Les plans ont été réalisés à
partir de la planche
non vérifiée pour la conformité
Propriété de AA

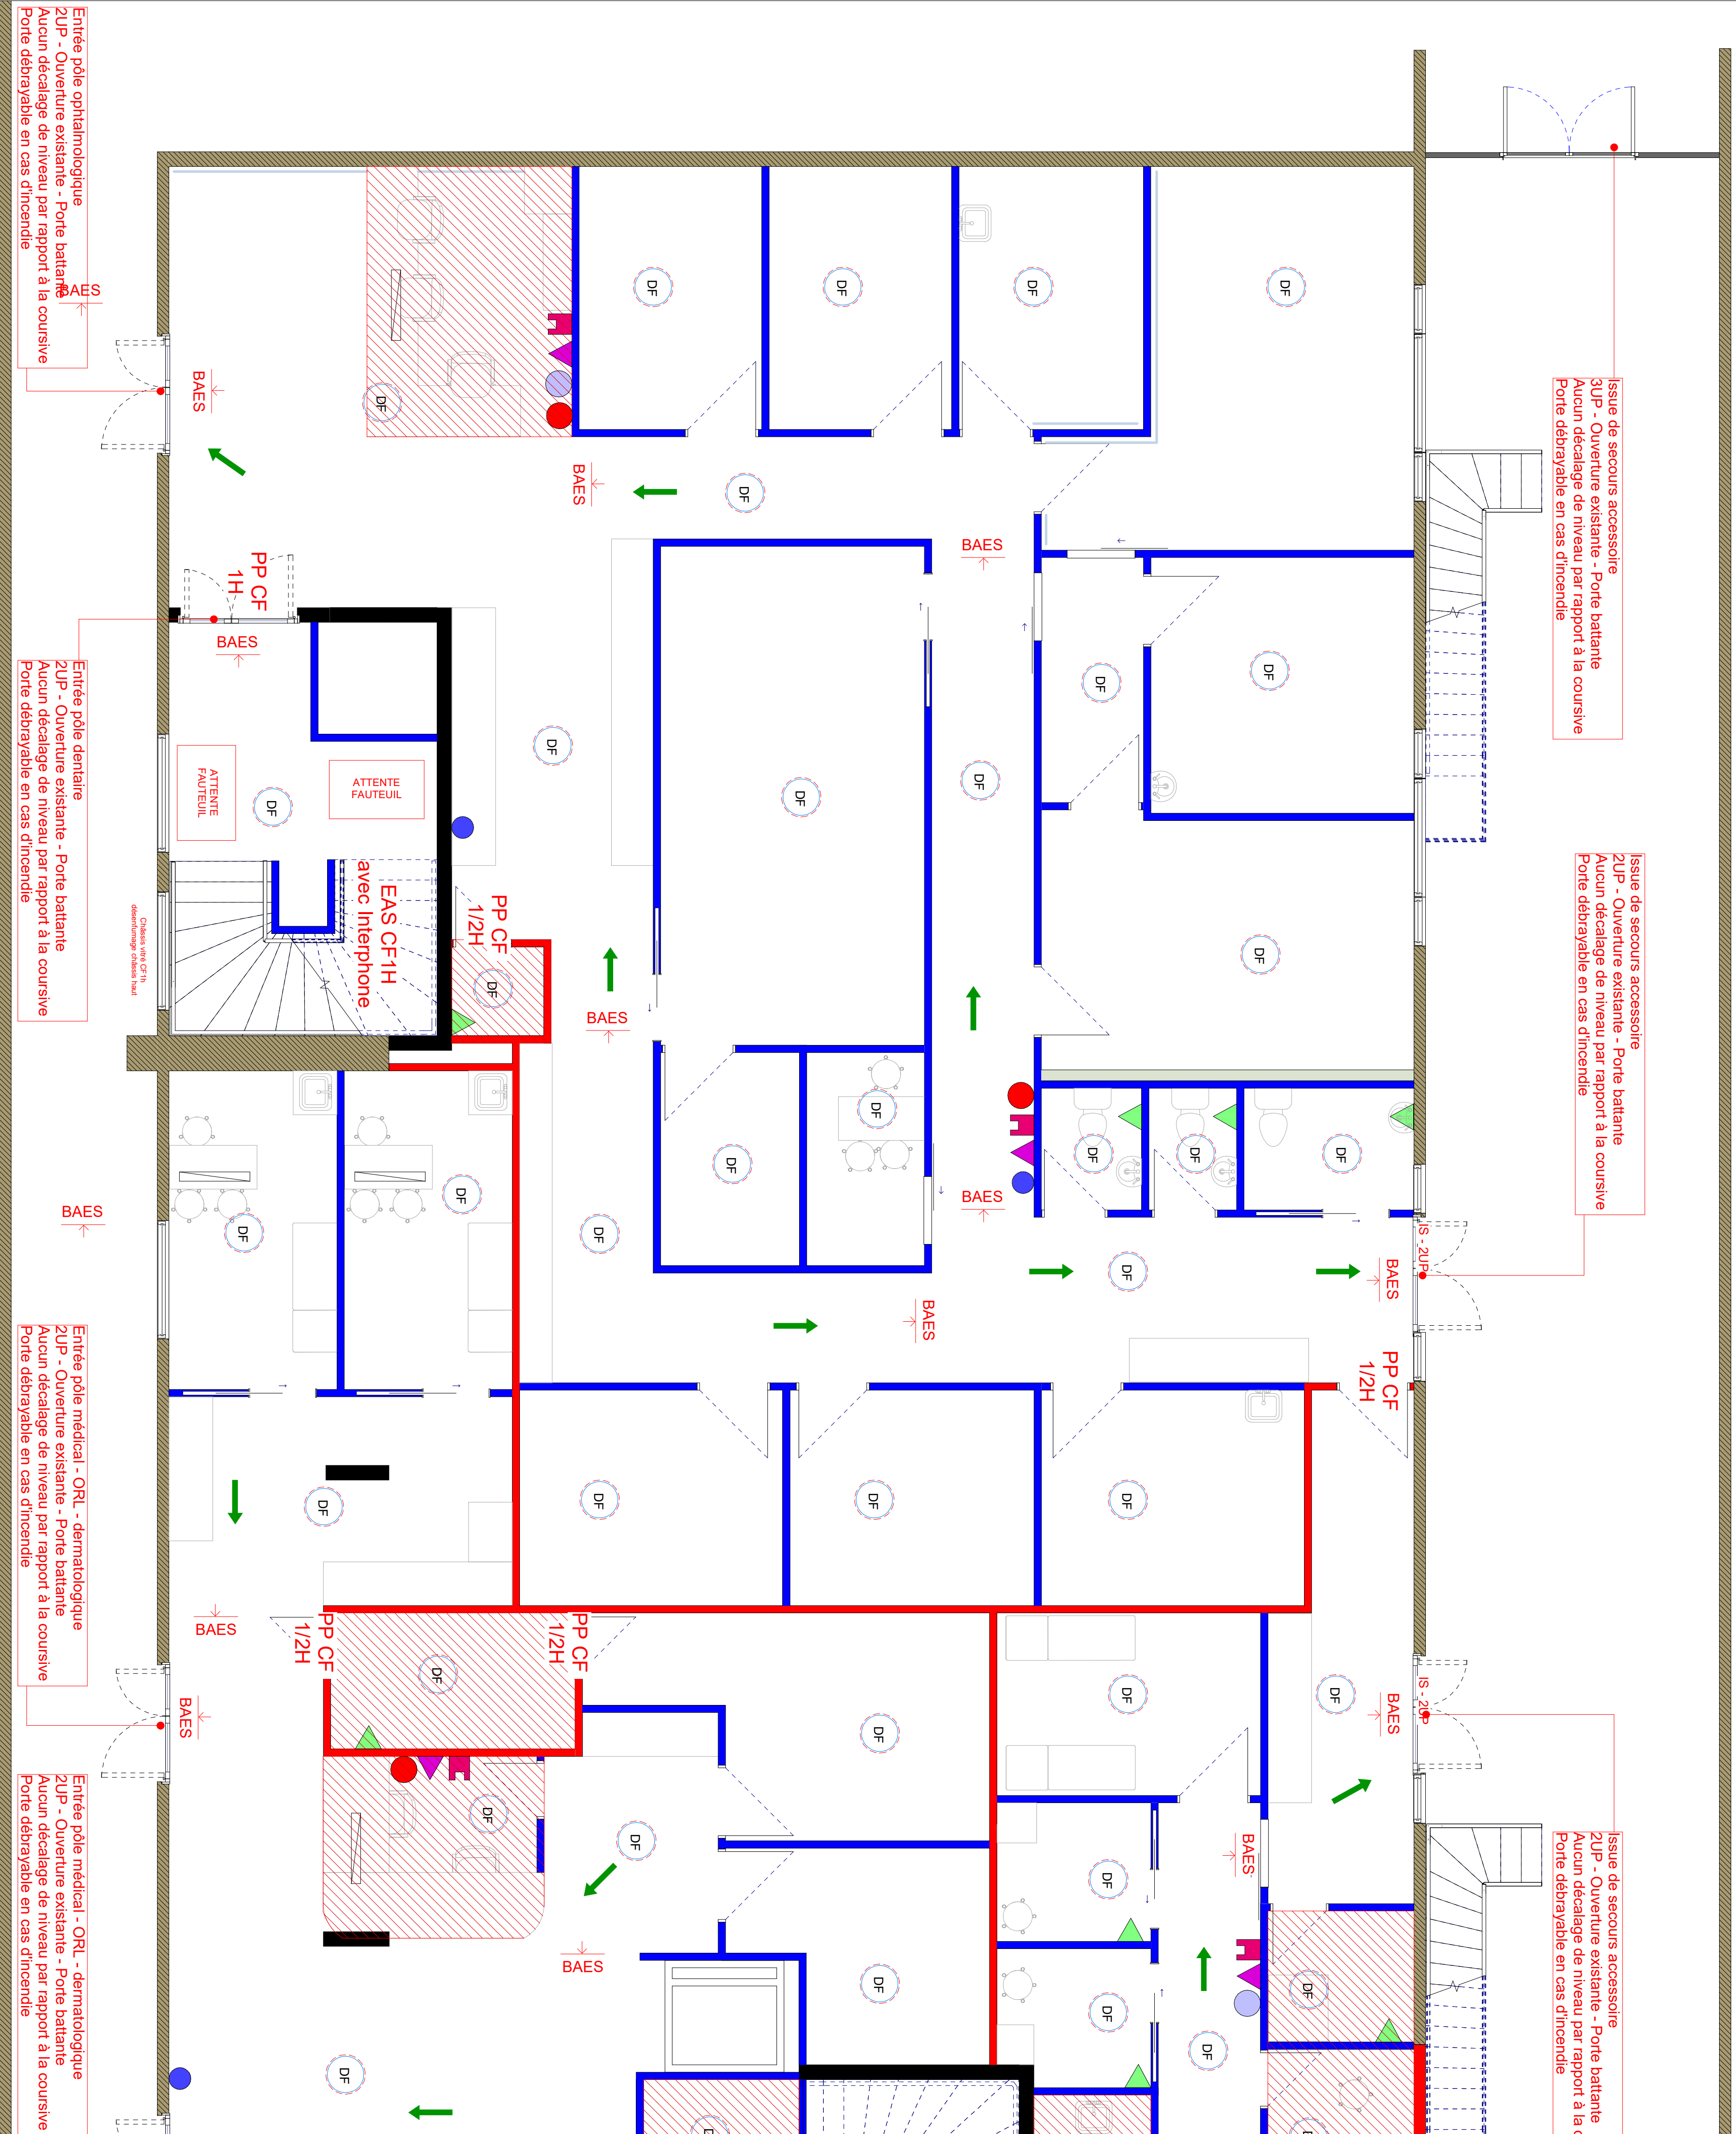

Issue de secours accessoire
3UP - Ouverture existante - Porte battante
Aucun décalage de niveau par rapport à la coursiue
Porte débrayable en cas d'incendie

Issue de secours accessoire
2UP - Ouverture existante - Porte battante
Aucun décalage de niveau par rapport à la coursiue
Porte débrayable en cas d'incendie

Issue de secours accessoire
2UP - Ouverture existante - Porte battante
Aucun décalage de niveau par rapport à la coursiue
Porte débrayable en cas d'incendie

Equipements & Sécurité Incendie :

- Non accessible au public

Détecteur de fumée

Extincteur à eau pulvérisée

Sens d'évacuation

Alarme type 4 sonore
- EAS EAS coupe feu 1H

BAES BAES (flux lumineux ≥ 45l)

Déclencheur manuel

Bouton Arrêt d'Urgence

Extincteur à CO2

Cloison Coupe feu de dalle à dalle

Flash lumineux (local sanitaires, vestiaires)

