
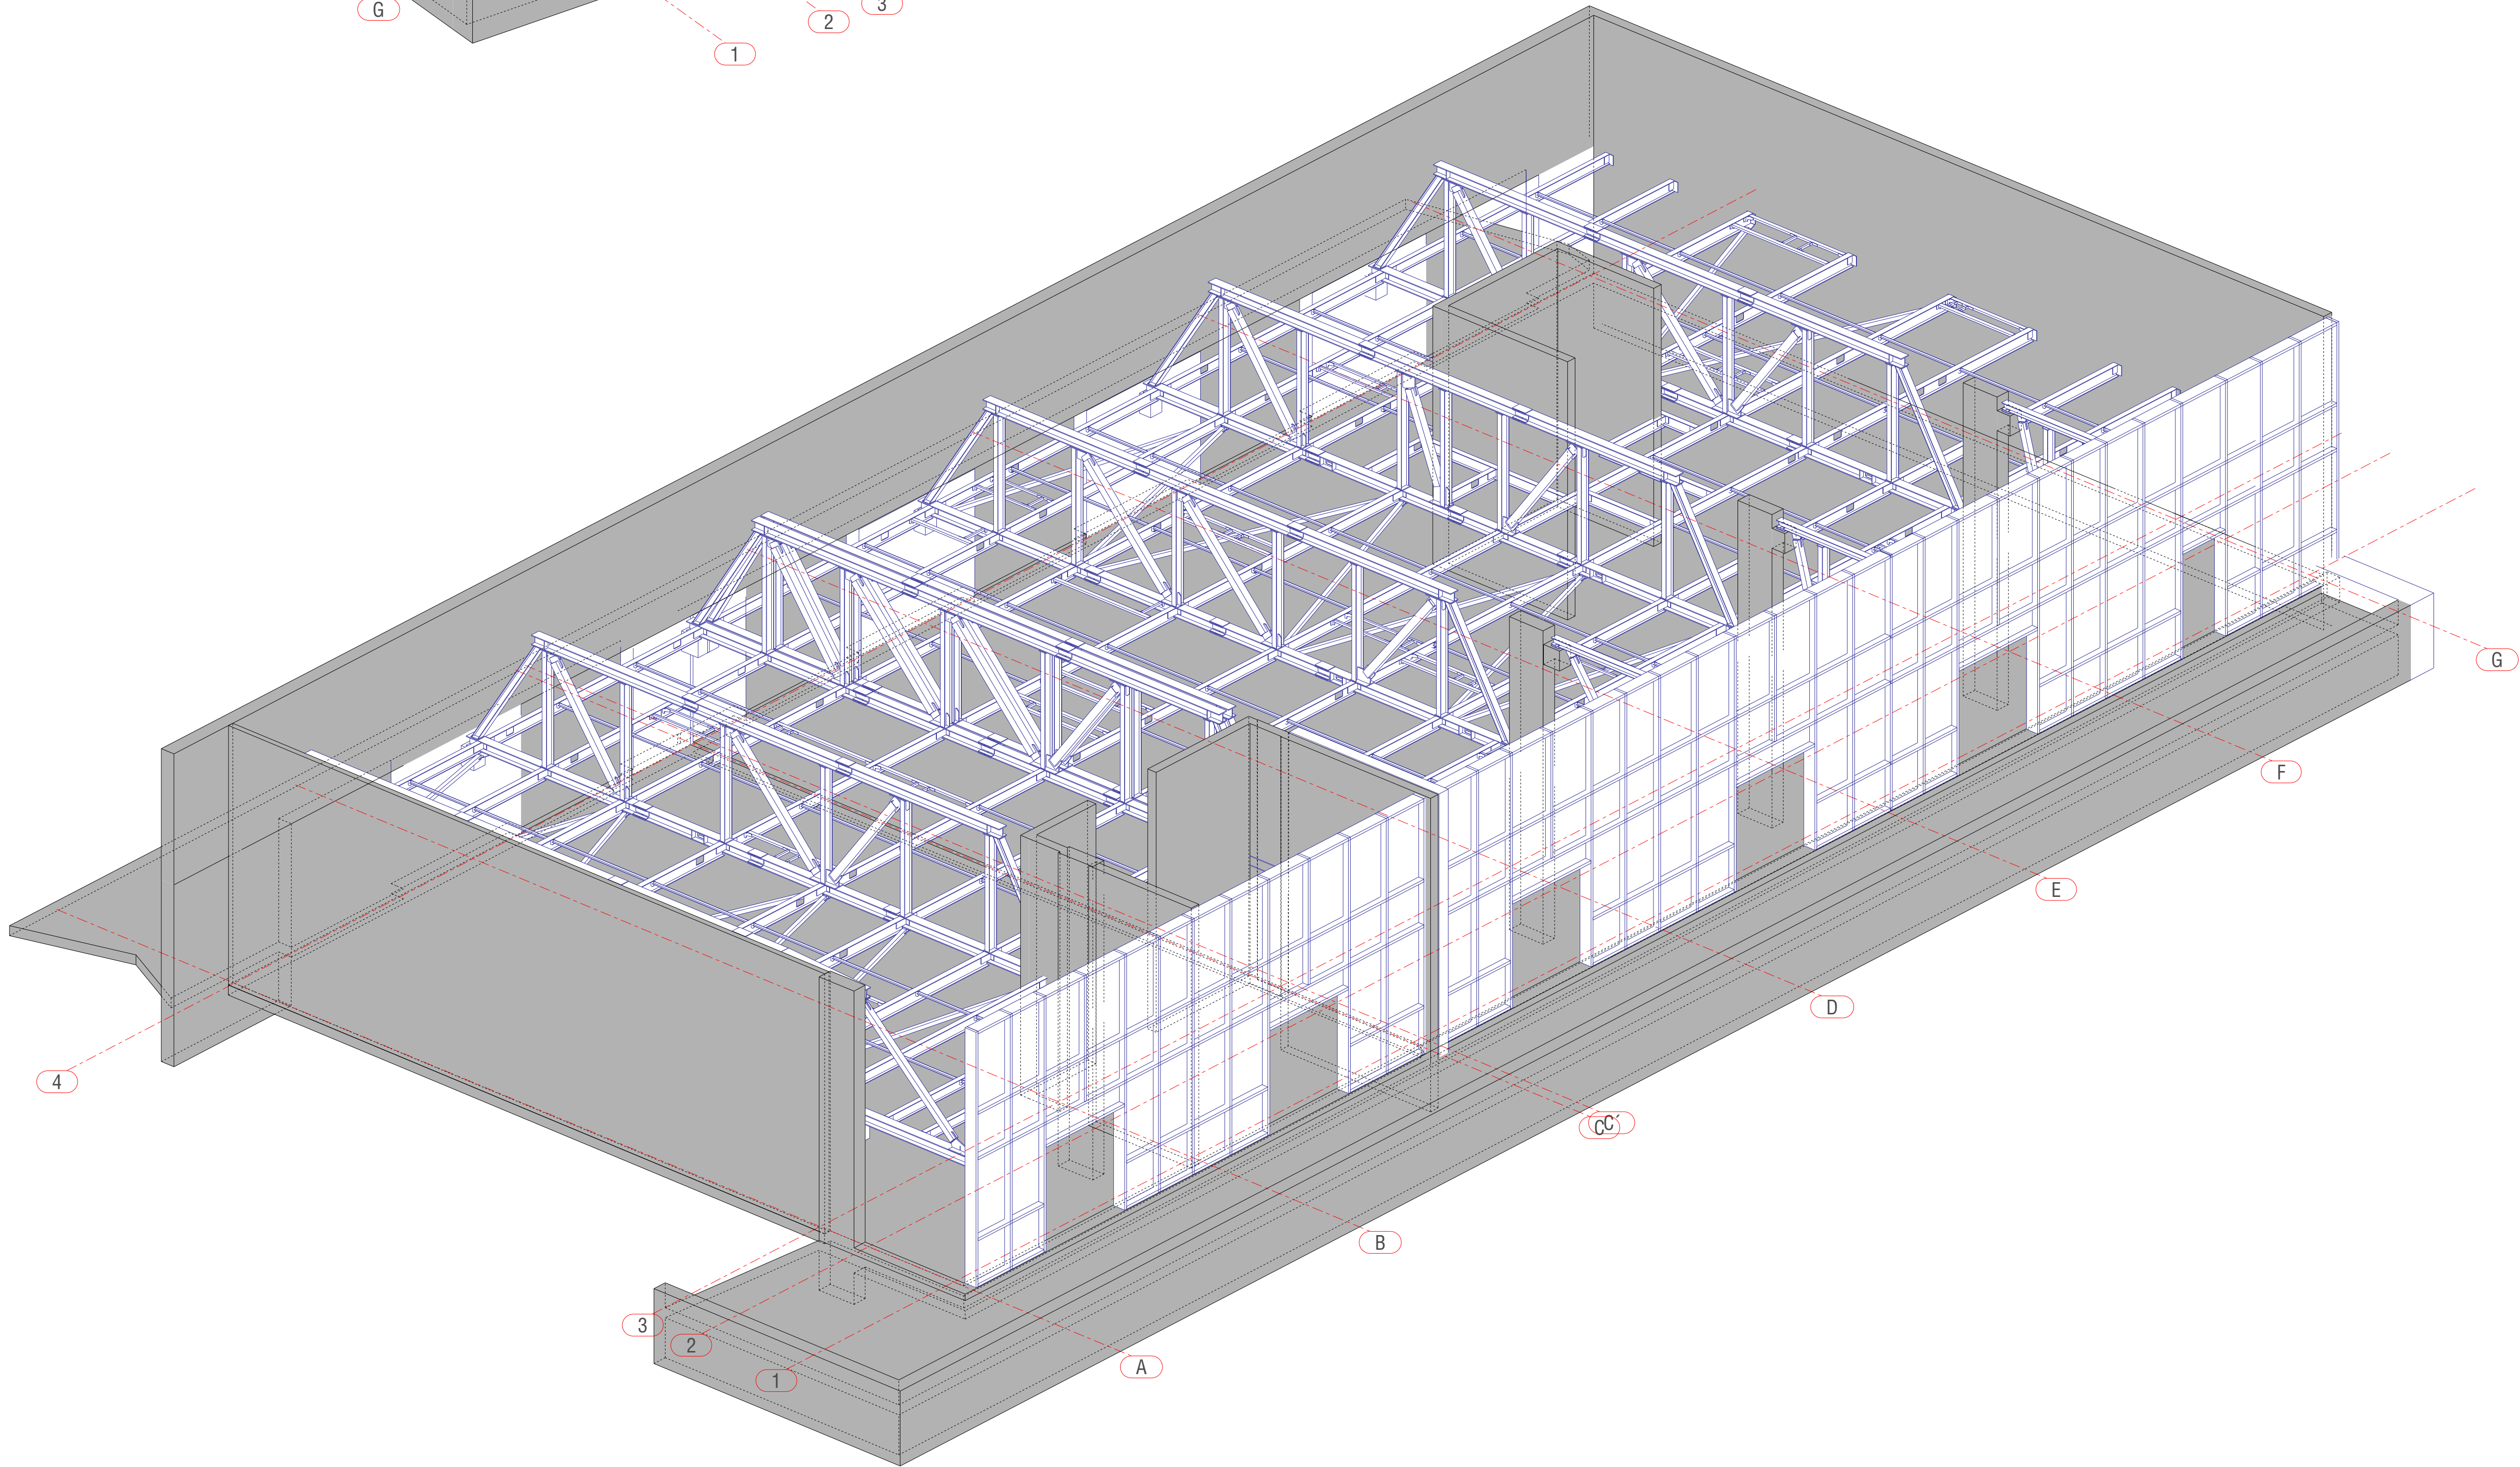


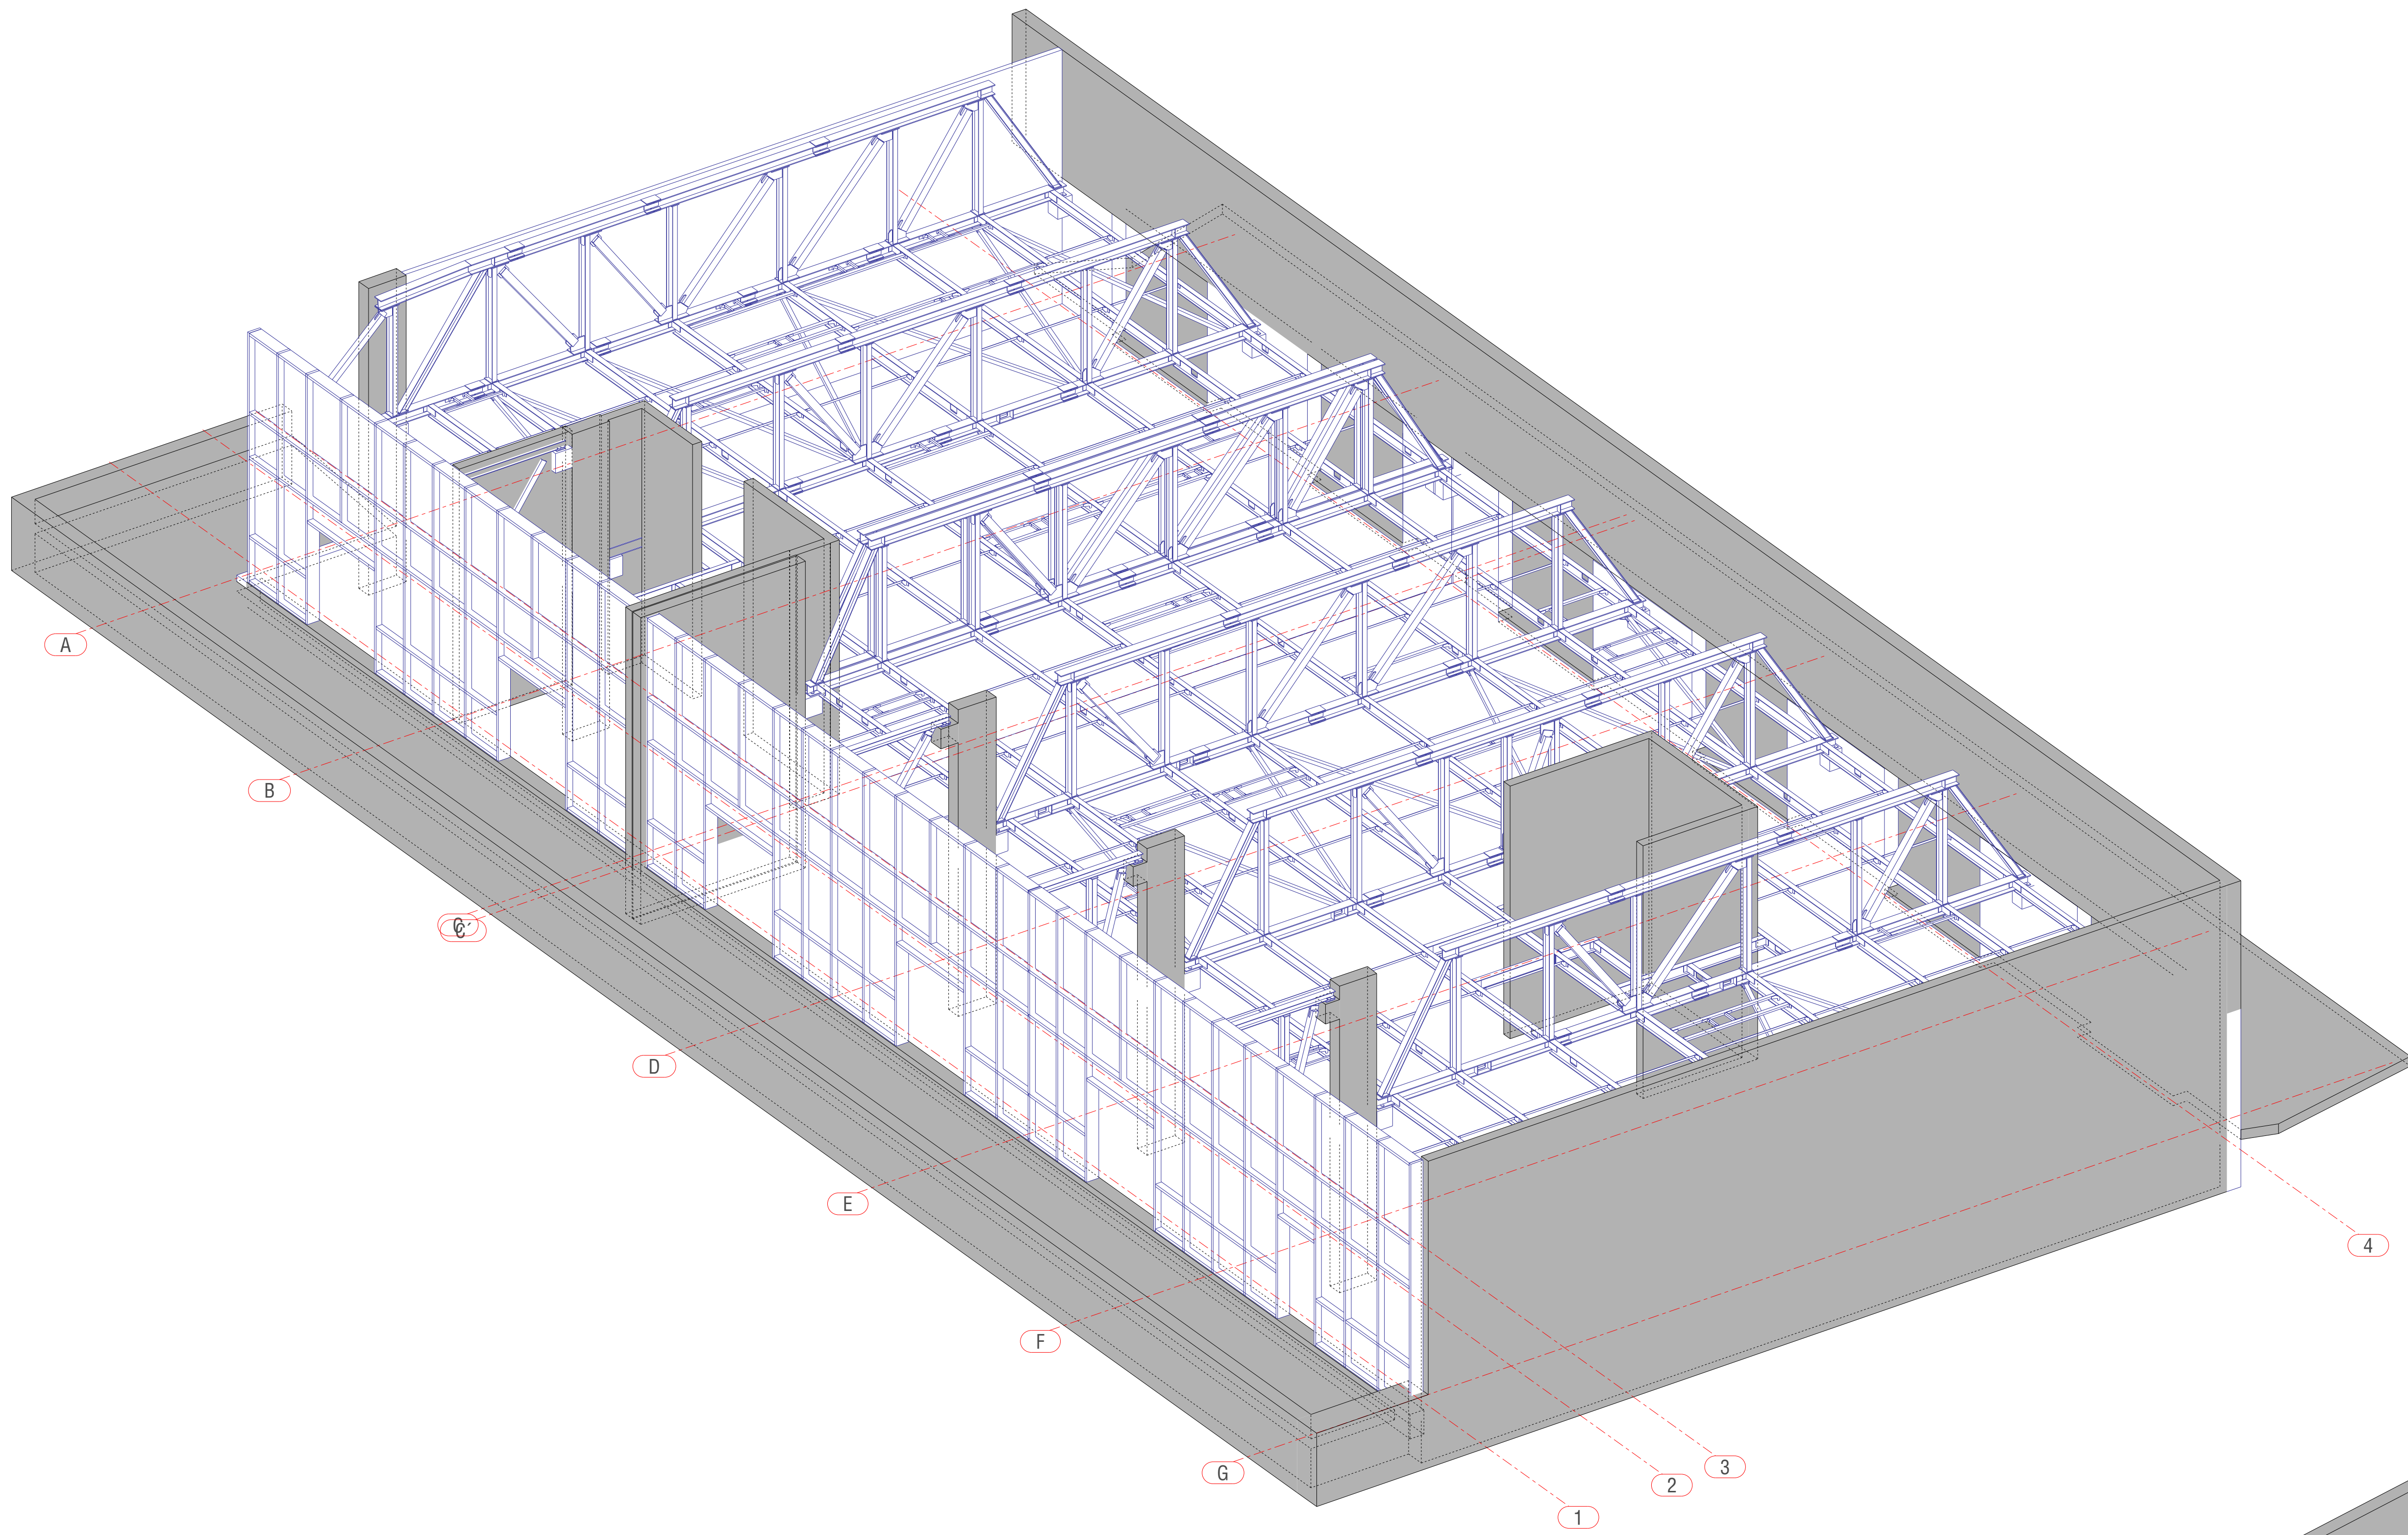

SCI MX
AMENAGEMENT CENTRE MEDICAL
185 Rue du Plan de la Tour, 83120 St. Maxime

Maitre d'ouvrage	SCI MX	B.E. avant projet	VEDIA INGENIERIE
Maitre d'oeuvre	MARC CHOURAQUI et ASSOCIES	Bureau de controle	QUALICONSLT

Ref. plan	CM03 ^C	PERSPECTIVES
Echelles	1:65	
Ref. affaire	197.723	

Revison	Date	EDITION ORIGINALE	Intitule	Creé par	Valé par
C	17.03.2025	MAJ Suivant Informations BETEX		JD	AD
B	23.02.2025	MAJ Générale		JD	AD
A	29.11.2024	EDITION ORIGINALE		JD	AD

Visa	Enté par	Date / Observations / Signature
VSD		
VAO		
REF		



Siège social
ZI Les Terriers - 06600 ANTIBES
04.93.33.53.53
contact@berthe-metal.com

Siège social
7 rue de l'aéroport - 65010 LALOUBERE
05.62.41.49.12
admin@ngmetal.fr

BERTHE SARL



Siège social
ZI Les Terriers - 06600 ANTIBES
04.93.33.53.53
contact@berthe-metal.com

Ref. affaire interne : 2024-009